
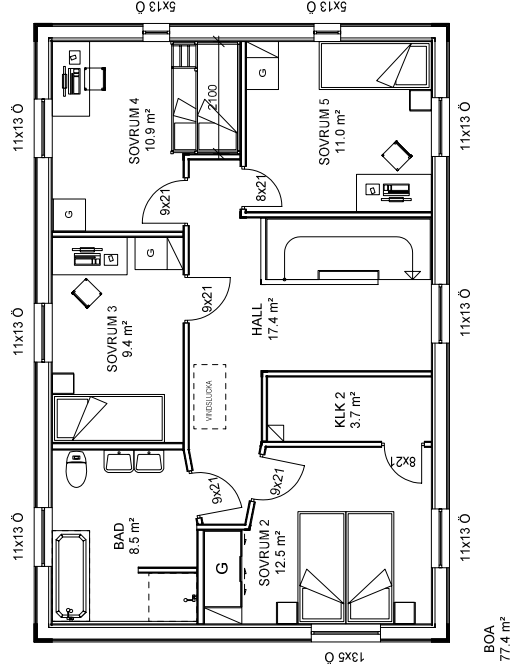
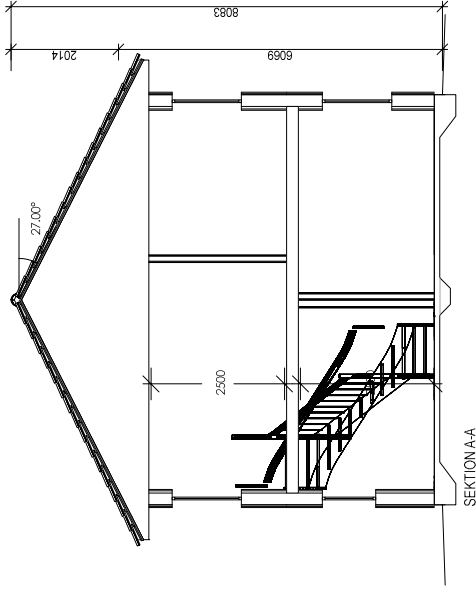


### FÖRESKRIFTER


- ALLA MÅTT I MM OM INGET ANNAT ANGES

OBS! Material och inredning som ingår i avtalet specificeras i leveransdeklarationen eller avropsdeklarationen.

DENNA RITNING TILLHÖR MÄLARVILLAN AB

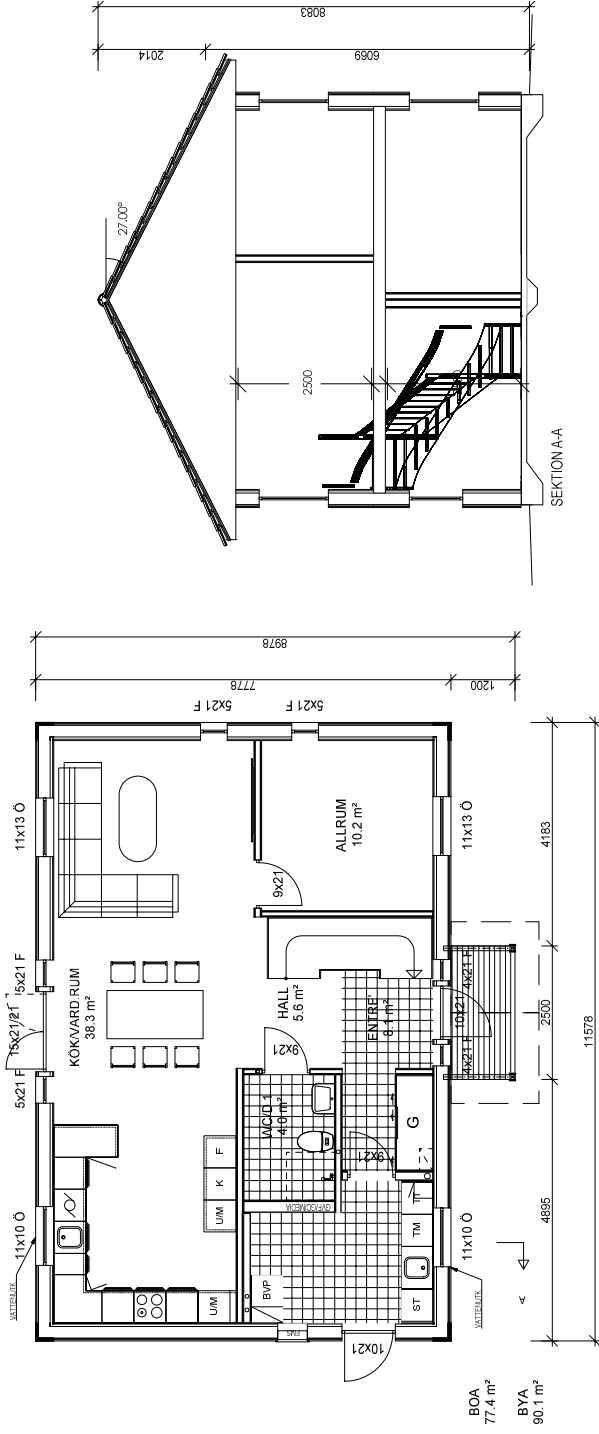

SKALA 1:100

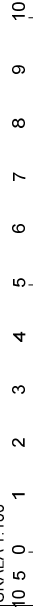

BET	ANT	ÄNDRINGEN AVSER	DATUM	SIGN

## BYGGHANDLING



UPPDRAG NR/RITN. NR	RIT/KONSTR. AV	HANDLÄGGARE
2014-100	HF	
DATUM	ANSVARIG	
2015-09-29		

Plan vån. 1 /vån. 2 /Sektion

SKALA

1:100

NUMMER

A-40-1-001



BET

### FÖRESKRIFTER

- ALLA MÅTT I MM OM INGET ANNAT ANGES

OBS! Material och inredning som ingår i avtalet specificeras i leveransösklarationen eller avropsdeklarationen.

DENNA RITNING TILLHÖR MÄLARVILLAN AB

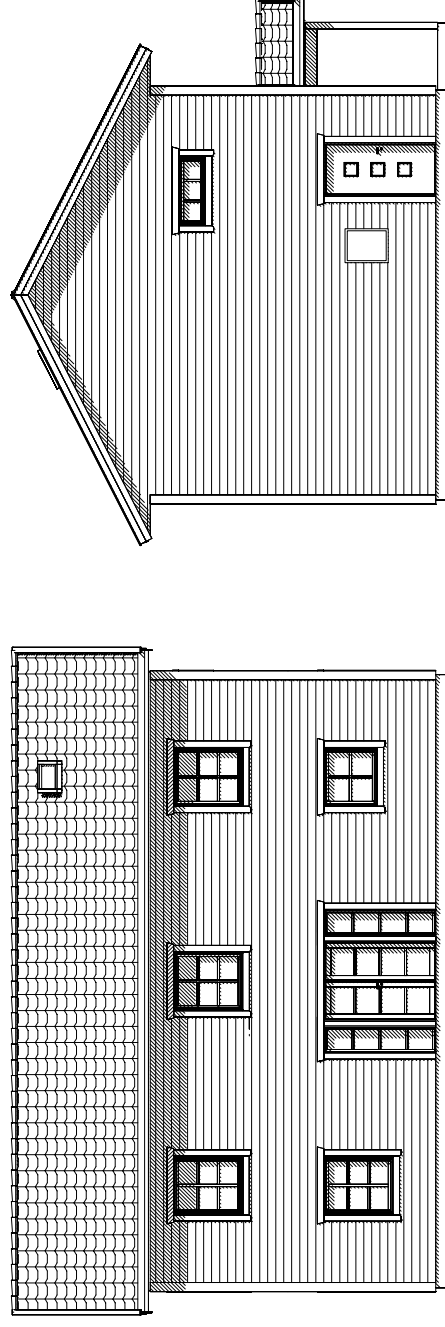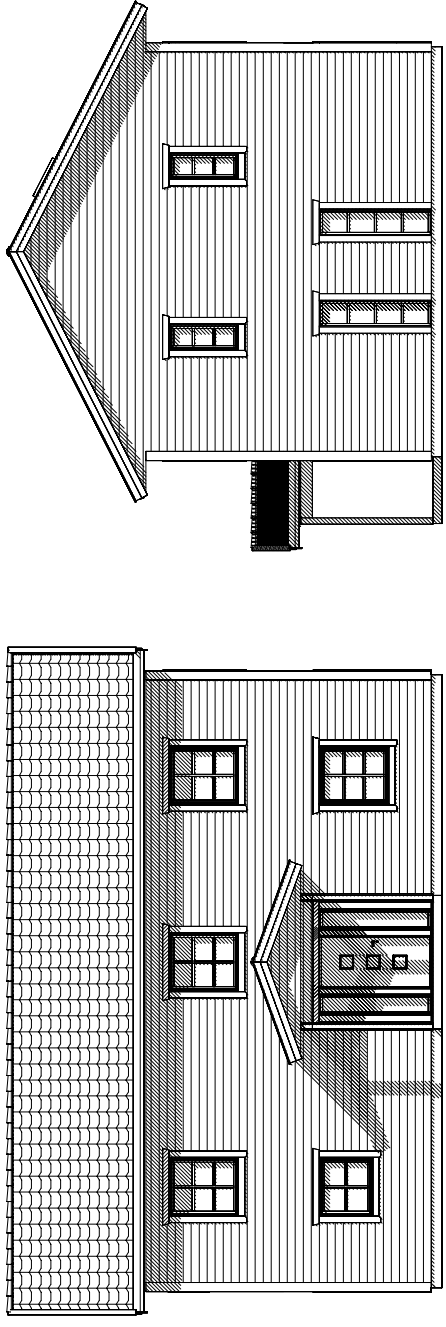

A	Spröjs	2015-10-12	HF
BET	ÄNDRINGEN AVSER	DATUM	SIGN

## BYGGHANDLING



UPPDRAG NR/RITN. NR	RIT/KONSTR. AV	HANDLÄGGARE
2014-100	HF	
DATUM	ANSVARIG	
2015-09-29		

Fasader

SKALA	NUMMER	BET
1:100	A-40-1-003	A

