
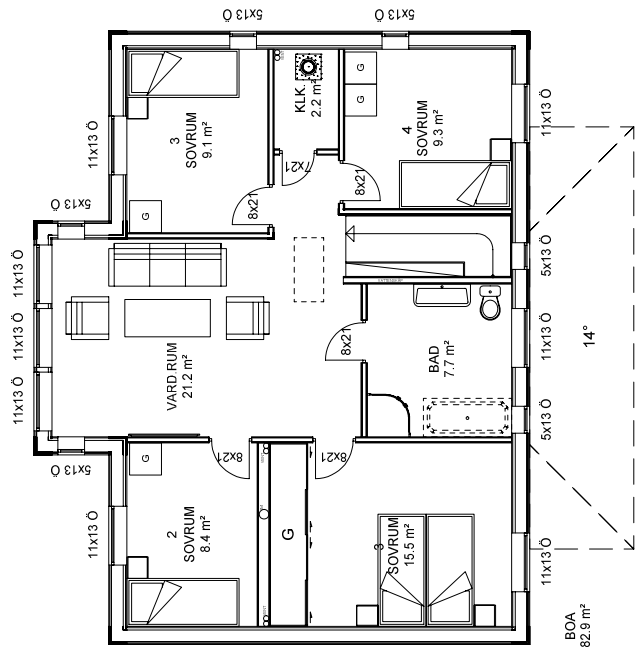
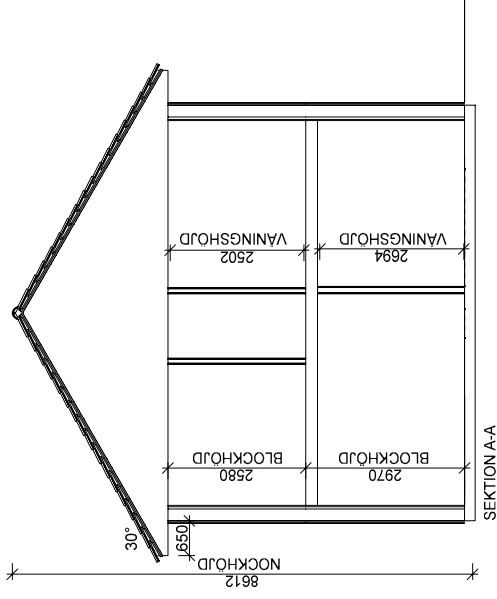


FÖRESKRIFTER

- ALLA MÅTT I MM OM INGET ANNAT ANGES

OBS! Material och inredning som ingår i avtalet specificeras i leveransdeklarationen eller avropsdeklarationen.

DENNA RITNING TILLHÖR MÅLARVILLAN AB

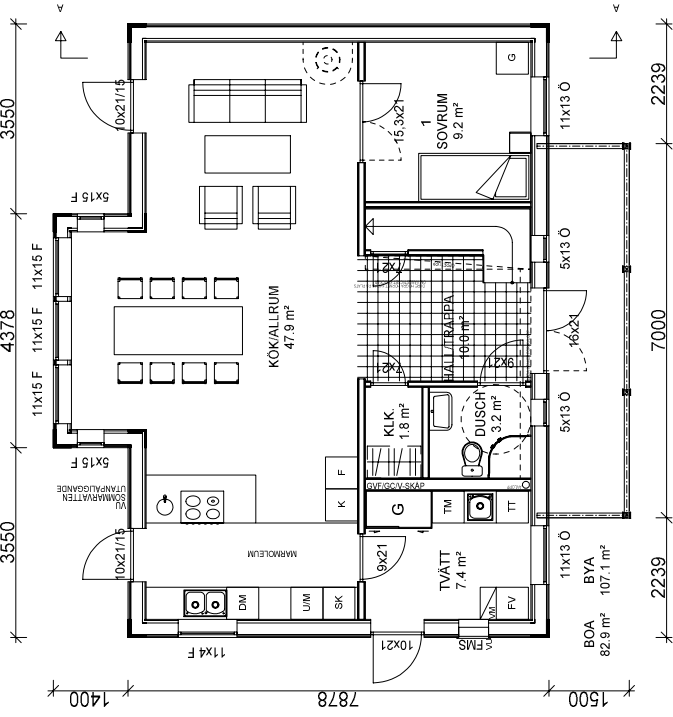

A	VÄGGTJOCKLEK IV	2015-03-02	SS
BET	ÄNDRINGEN AVSER	DATUM	SIGN

BYGGHANDLING



UPPDRAG NR/RITN. NR	RITTKONSTRÄV	HANDLÄGGARE
2014-100	SS	
DATUM	ANSVARIG	
2015-02-13		

Plan vån. 1 & 2 / Sektion

SKALA 1:100



SKALA

NUMMER

A-40-1-001


BET

A


FÖRESKRIFTER

- ALLA MÅTT I MM OM INGET ANNAT ANGES


OBS! Material och inredning som ingår i avtalet specificeras i leveransdeklarationen eller avropsdeklarationen.

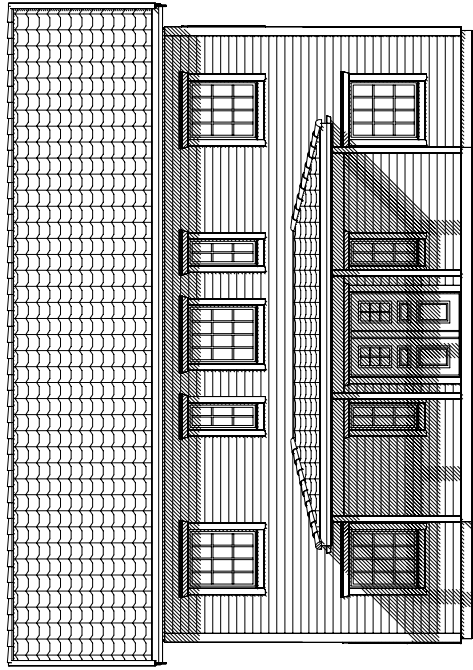


NORR

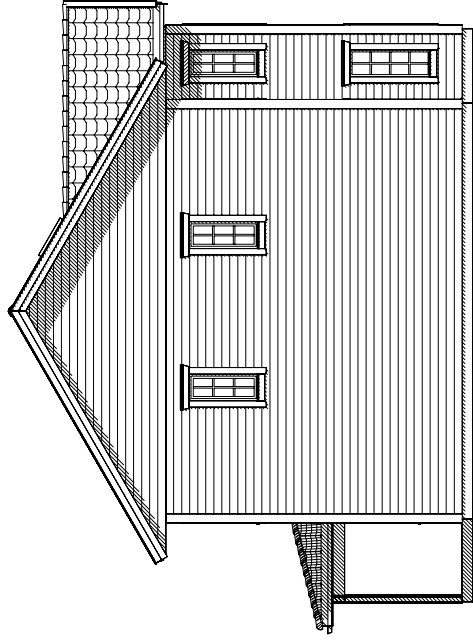

VÄSTER

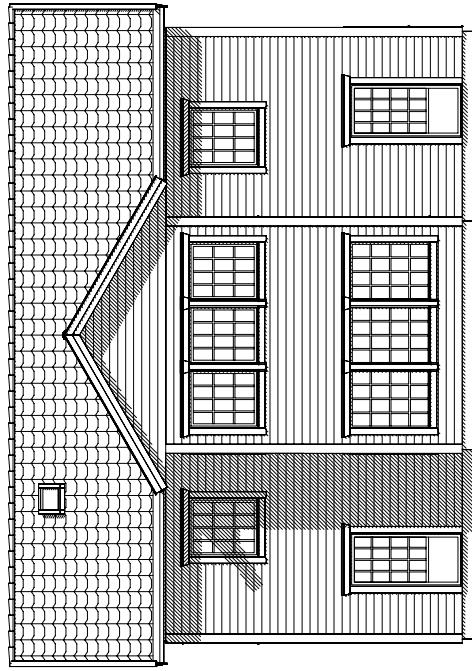

SÖDER

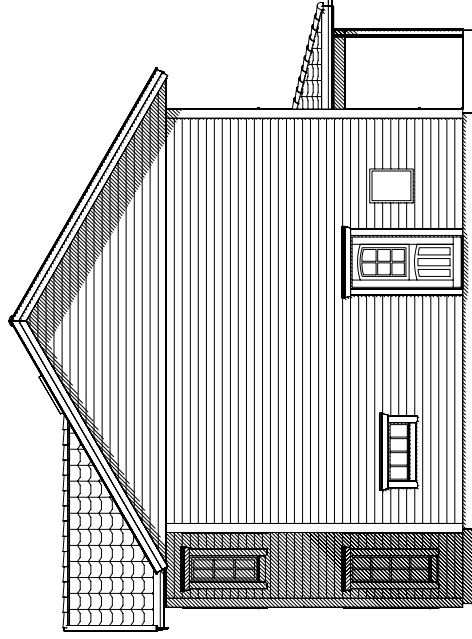

ÖSTER

BET	ANT	ÄNDRINGEN AVSER	DATUM	SIGN
-----	-----	-----------------	-------	------

BYGGHANDLING



UPPDRAG NR/RITN. NR RITTKONSTRÄV HANDLÄGGARE

2014-100 SS

DATUM ANSVARIG

2015-02-13

Fasader

SKALA 1:100



SKALA

1:100

NUMMER


A-40-1-003

BET

FÖRESKRIFTER

- ALLA MÅTT I MM OM INGET ANNAT ANGES

DENNA RITNING TILLHÖR MÄLARVILLAN AB

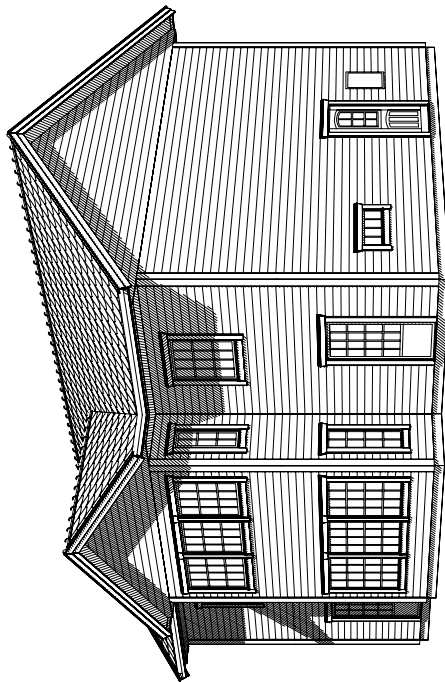

BET	ANT	ÄNDRINGEN AVSER	DATUM	SIGN
-----	-----	-----------------	-------	------

BYGGHANDLING



UPPDRAG NR/RITN. NR	RITTKONSTRÅV	HANDLÄGGARE
2014-100	SS	
DATUM	ANSVARIG	
2015-02-13		

Perspektiv

SKALA

1:100

NUMMER

A-40-1-006

BET