



FÖRESKRIFTER

- ALLA MÅTT I MM OM INGET ANNAT ANGES


OBS! Material och inredning som ingår i avtalet specificeras i leveransdeklarationen eller avropsdeklarationen.

DENNA RITNING TILLHÖR MÅLARVILLAN AB

BYA
102,9 m²
BOA
89,3 m²

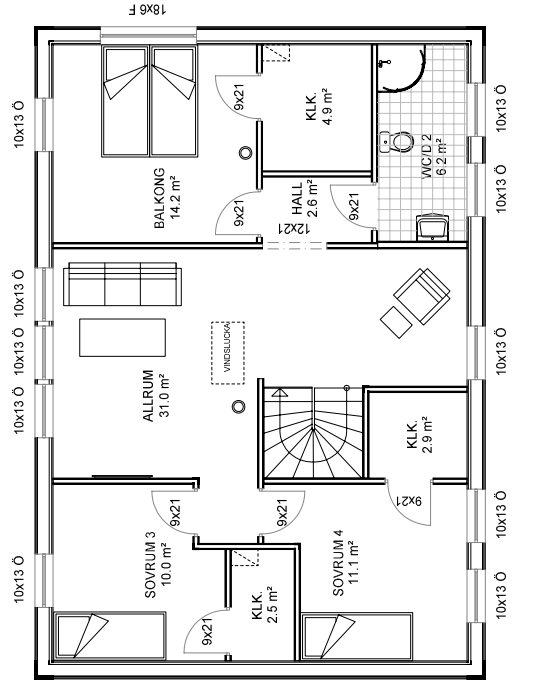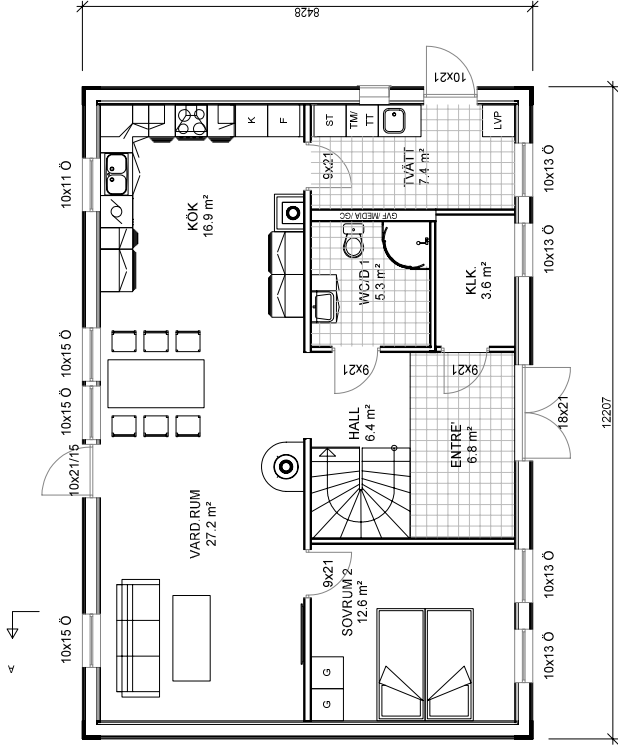

BOA
89,3 m²

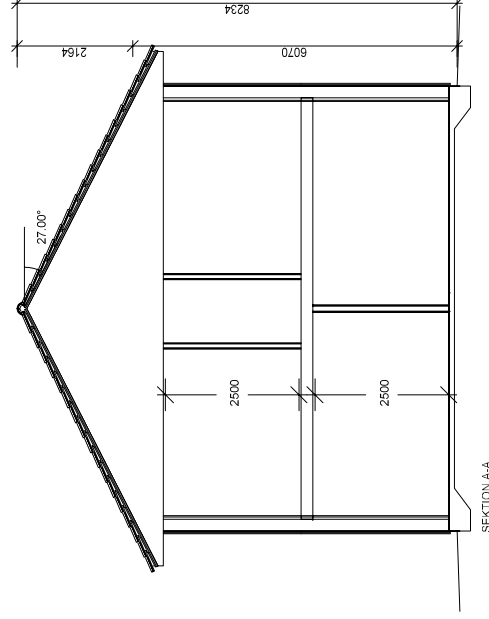

SEKTION A-A

BET	ANT	ÄNDRINGEN AVSER	DATUM	SIGN
BYGGHANDLING				
UPPDRAG NR/RITN. NR		RITTKONSTRÄV	HANDLÄGGARE	
2012-100		HF		
DATUM	ANSVARIG			
2015-04-23				
Plan 1 & 2/ Sektion				
SKALA	NUMMER			BET
1:100	A-40-1-001			

SKALA 1:100







FÖRESKRIFTER

- ALLA MÅTT I MM OM INGET ANNAT ANGES

OBS! Material och inredning som ingår i avtalet specificeras i leveransdeklarationen eller avropsdeklarationen.

DENNA RITNING TILLHÖR MÅLARVILLAN AB

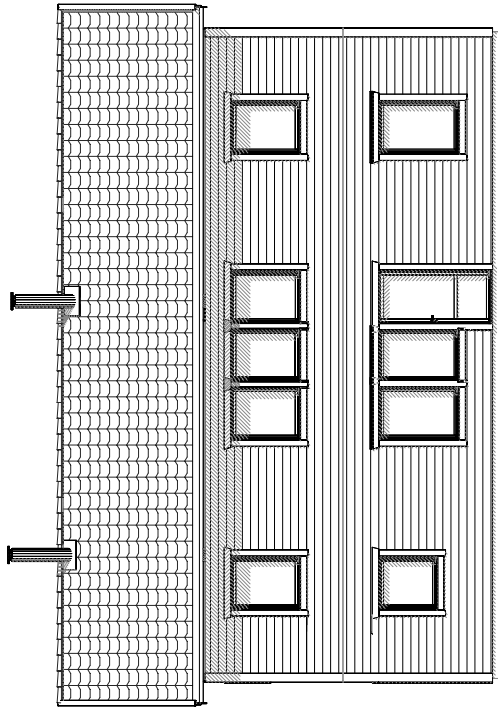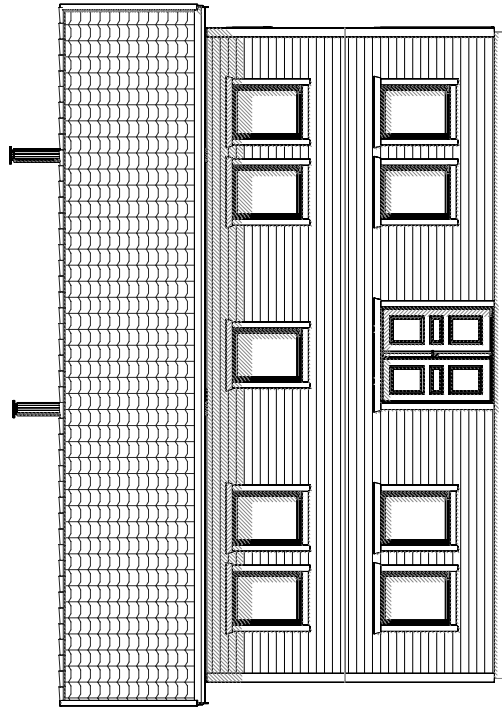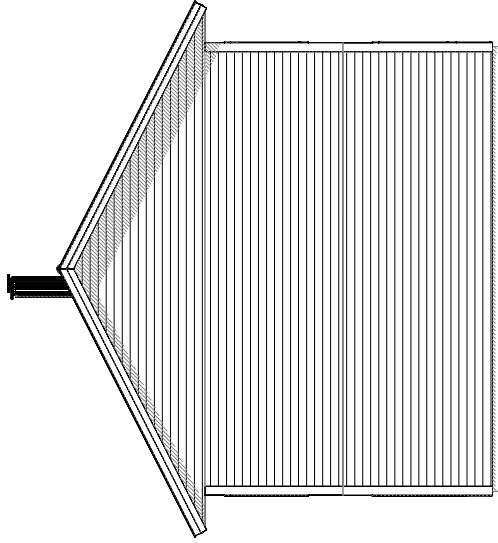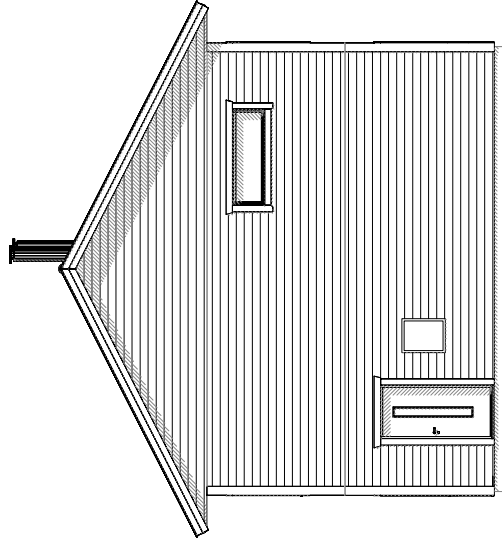

BET	ANT	ÄNDRINGEN AVSER	DATUM	SIGN
-----	-----	-----------------	-------	------


BYGGHANDLING



UPPDRAG NR/RITN. NR	RITTKONSTR. AV	HANDLÄGGARE
2012-100	HF	
DATUM	ANSVARIG	
2015-04-23		

Fasader

SKALA 1:100

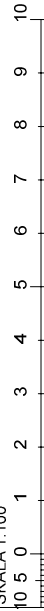

SKALA

1:100

NUMMER

A-40-1-003

BET