


## FÖRESKRIFTER

- ALLA MÅTT I MM OM INGET ANNAT ANGES

OBS! Material och inredning som ingår i avtalet specificeras i leveransdeklarationen eller avropsdeklarationen.

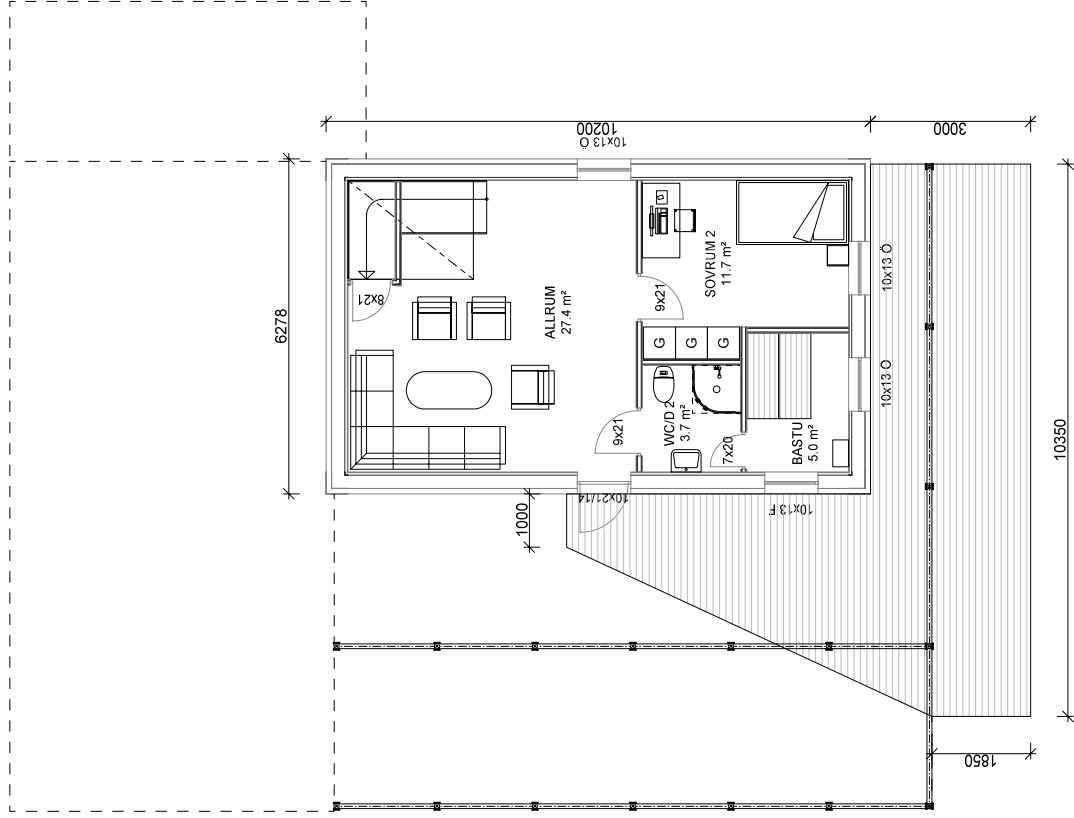

DENNA RITNING TILLHÖR MÄLARVILLAN AB

BET	ANT	ÄNDRINGEN AVSER	DATUM	SIGN
-----	-----	-----------------	-------	------


## FÖRSLAGSHANDLING



UPPDRAG NR/RITN. NR	RIT/KONSTR AV	HANDLÄGGARE
2014-100	HF	
DATUM	ANSVARIG	
2015-12-04		

Plan vän. 0

SKALA 1:100

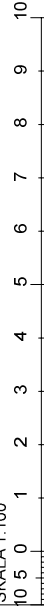

SKALA

NUMMER

A-40-1-001


BET

## FÖRESKRIFTER

- ALLA MÅTT I MM OM INGET ANNAT ANGES

OBS! Material och inredning som ingår i avtalet specificeras i leveransdeklarationen eller avropsdeklarationen.

DENNA RITNING TILLHÖR MÅLARVILLAN AB

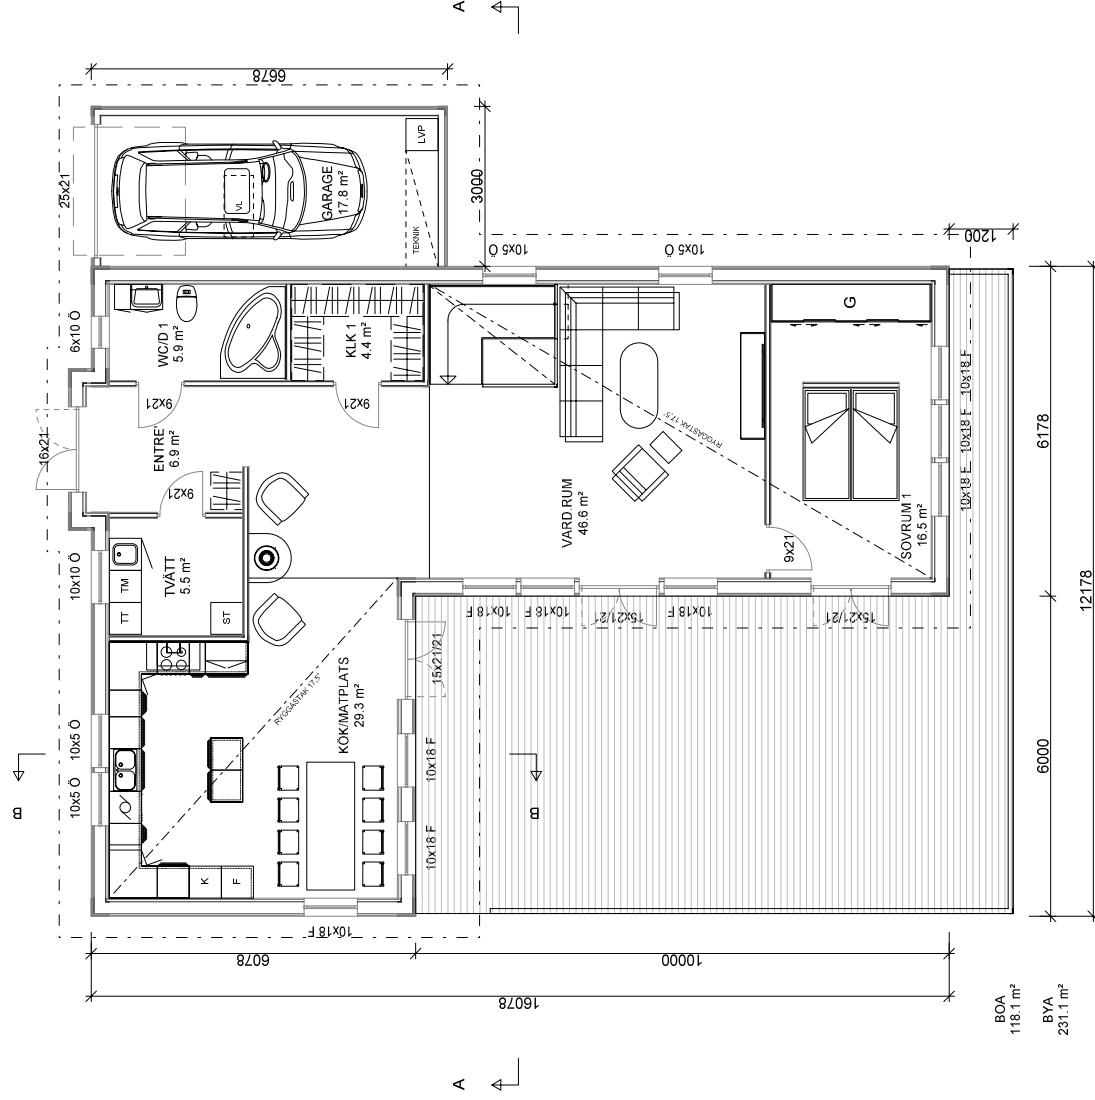

BOA  
118.1 m²  
BYA  
231.1 m²

BET	ANT	ÄNDRINGEN AVSER	DATUM	SIGN
-----	-----	-----------------	-------	------


## FÖRSLAGSHANDLING



UPPDRAG NR/RITN. NR	RIT/KONSTR AV	HANDLÄGGARE
2014-100	HF	
DATUM	ANSVARIG	
2015-12-04		

Plan vän. 1

SKALA	NUMMER	BET
1:100	A-40-1-002	


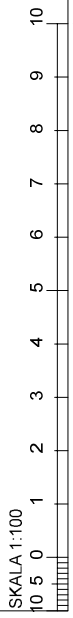


## FÖRESKRIFTER

- ALLA MÅTT I MM OM INGET ANNAT ANGES

OBS! Material och inredning som ingår i avtalet specificeras i leveransdeklarationen eller avropsdeklarationen.

DENNA RITNING TILLHÖR MÅLARVILLAN AB

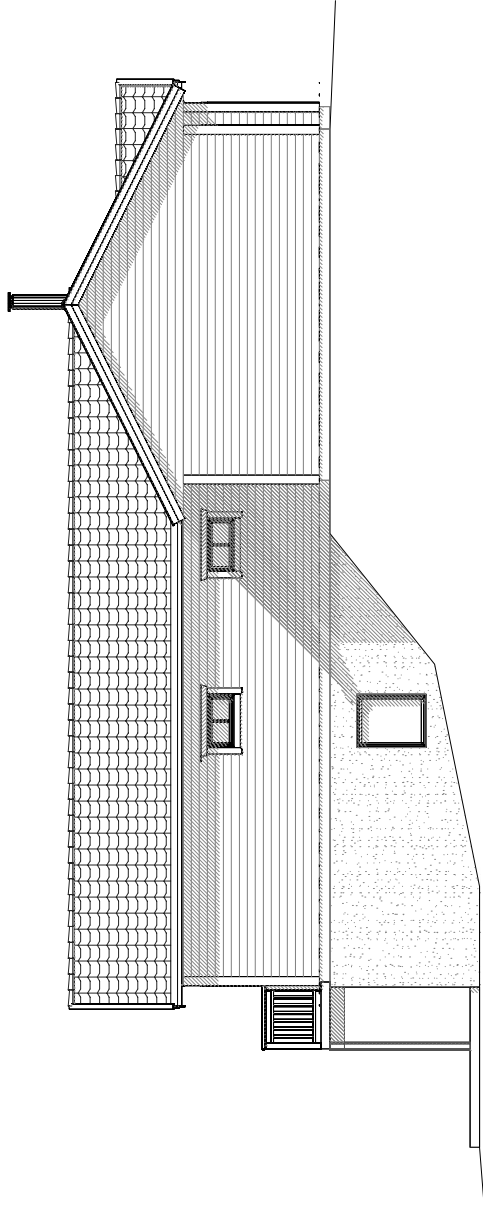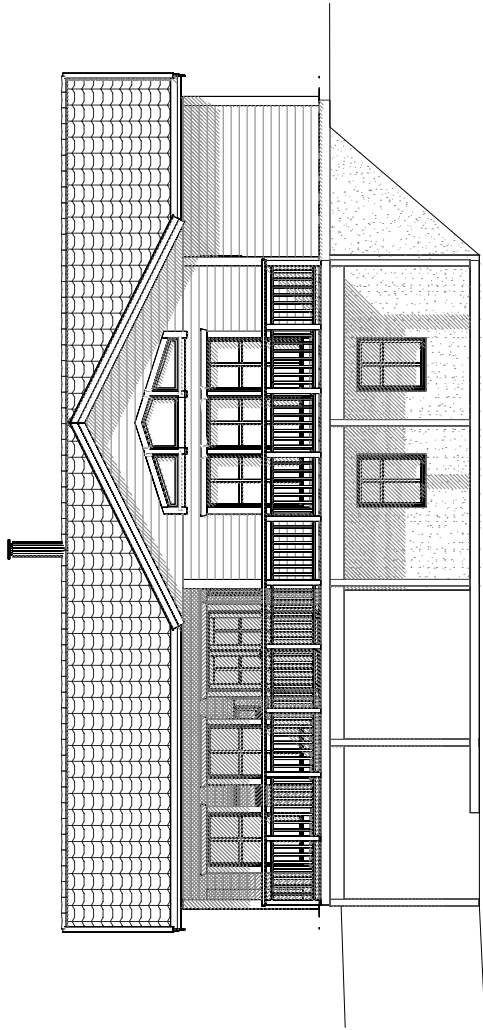

SKALA 1:100



BET	ANT	ÄNDRINGEN AVSER	DATUM	SIGN
-----	-----	-----------------	-------	------

## FÖRSLAGSHANDLING



UPPDRAG NR/RITN. NR	RIT/KONSTR AV	HANDLÄGGARE
2014-100	HF	
DATUM	ANSVARIG	
2015-12-04		

Fasader

SKALA

1:100

NUMMER



A-40-1-003

BET

## FÖRESKRIFTER

- ALLA MÅTT I MM OM INGET ANNAT ANGES

OBS! Material och inredning som ingår i avtalet specificeras i leveransdeklarationen eller avropsdeklarationen.

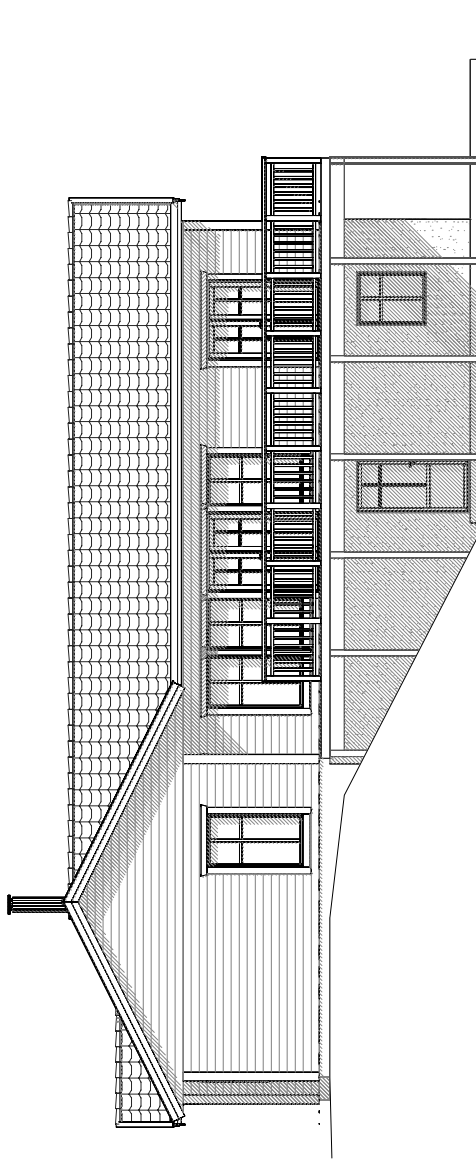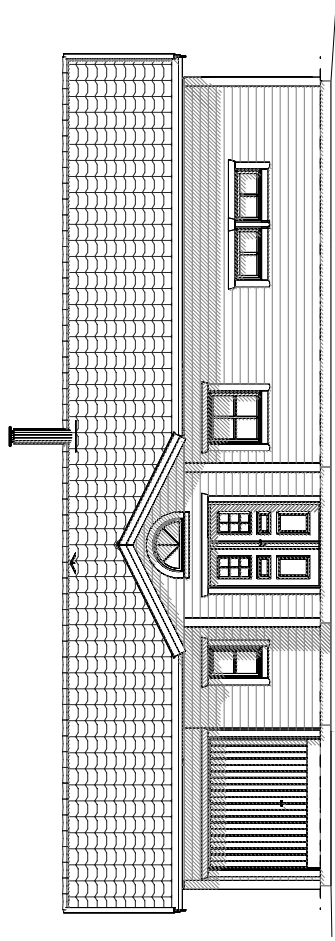

SKALA 1:100



DENNA RITNING TILLHÖR MÅLARVILLAN AB

BET	ANT	ÄNDRINGEN AVSER	DATUM	SIGN
-----	-----	-----------------	-------	------

## FÖRSLAGSHANDLING



UPPDRAG NR/RITN. NR	RIT/KONSTR AV	HANDLÄGGARE
2014-100	HF	
DATUM	ANSVARIG	
2015-12-04		


Fasader

SKALA	NUMMER	BET
1:100	A-40-1-004	


## FÖRESKRIFTER

- ALLA MÅTT I MM OM INGET ANNAT ANGES

OBS! Projektering för brandsäkerhet enligt BBR ingår i de fall Mälårvillan levererar sidobyggnad

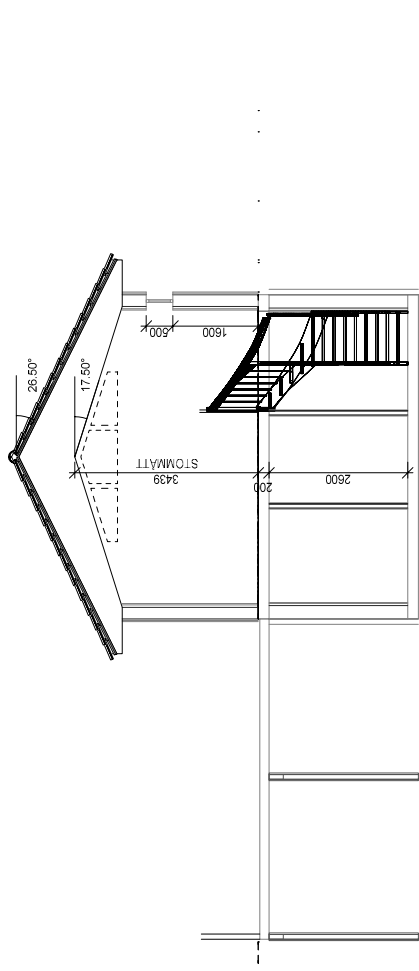

SEKTION A-A

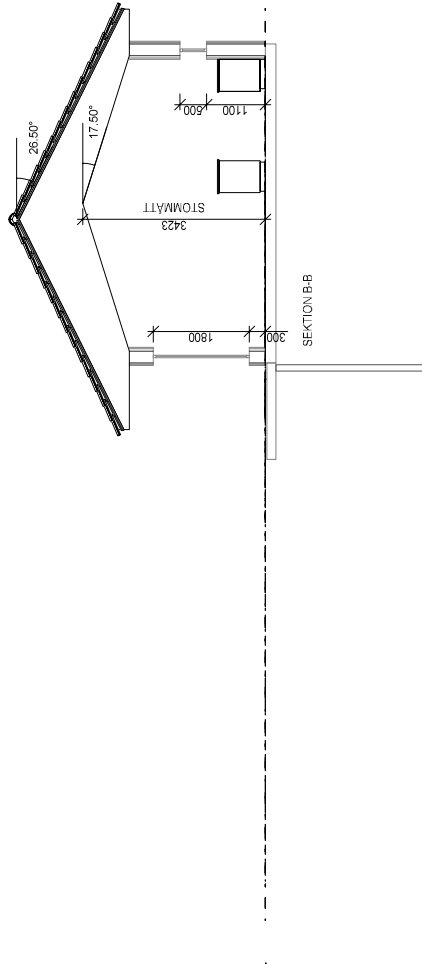

SEKTION B-B

BET	ANT	ÄNDRINGEN AVSER	DATUM	SIGN
-----	-----	-----------------	-------	------

## FÖRSLAGSHANDLING



UPPDRAG NR/RITN. NR	RIT/KONSTR. AV	HANDLÄGGARE
2014-100	HF	
DATUM	ANSVARIG	
2015-12-04		

Sektion

SKALA

1:100

NUMMER

A-40-1-005

BET