


FÖRESKRIFTER

- ALLA MÅTT I MM OM INGET ANNAT ANGES

OBS! Material och inredning som ingår i avtalet specificeras i leveransdeklarationen eller avropsdeklarationen.

DENNA RITNING TILLHÖR MÅLARVILLAN AB

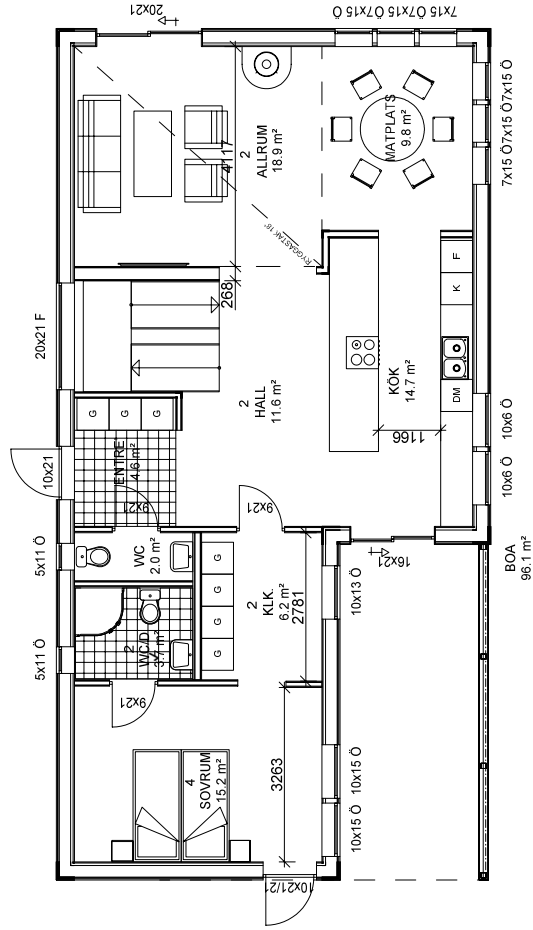

BET	ANT	ÄNDRINGENÄVNER	DATUM	SIGN


FÖRSLAGSHANDLING



UPPDRAG NR/RITN. NR	2014-100	RIT/KONSTR. AV	SS	HANDLÄGGARE
DATUM	2015-10-15	ANSVARIG		

Plan vån. 2

SKALA	1:100	NUMMER	A-40-1-002	BET
-------	-------	--------	------------	-----

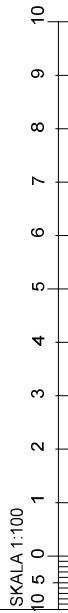


FÖRESKRIFTER


- ALLA MÅTT I MM OM INGET ANNAT ANGES

OBS! Material och inredning som ingår i avtalet specificeras i leveransdeklarationen eller avropsdeklarationen.

DENNA RITNING TILLHÖR MÅLARVILLAN AB

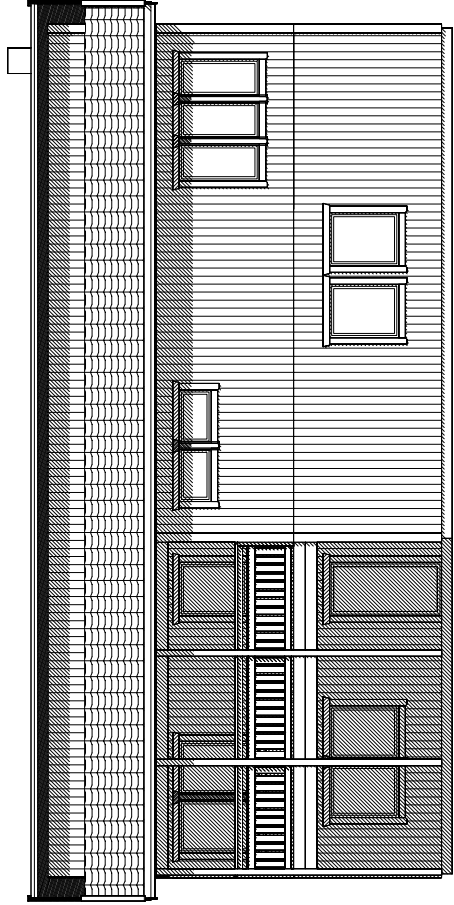

FASAD 1

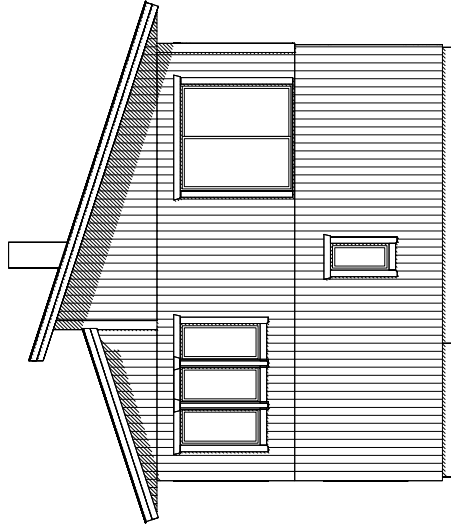

FASAD 2

BET	ANT	ÄNDRINGEN AVSER	DATUM	SIGN
-----	-----	-----------------	-------	------

FÖRSLAGSHANDLING



UPPDRAG NR/RITN. NR	RIT/KONSTR. AV	HANDLÄGGARE
2014-100	SS	
DATUM	ANSVARIG	
2016-01-14		

Fasader

SKALA 1:100



SKALA

1:100

NUMMER



A-40-1-003

BET

FÖRESKRIFTER

- ALLA MÅTT I MM OM INGET ANNAT ANGES

OBS! Material och inredning som ingår i avtalet specificeras i leveransdeklarationen eller avropsdeklarationen.

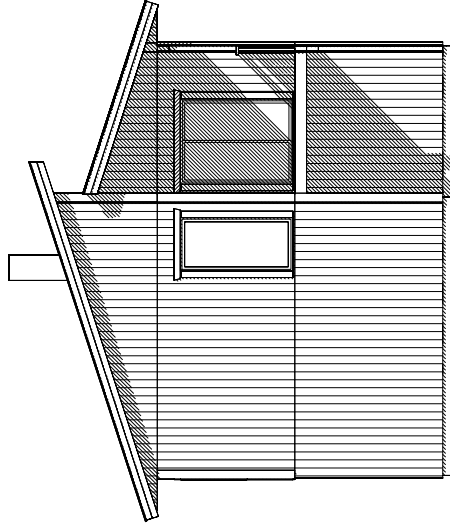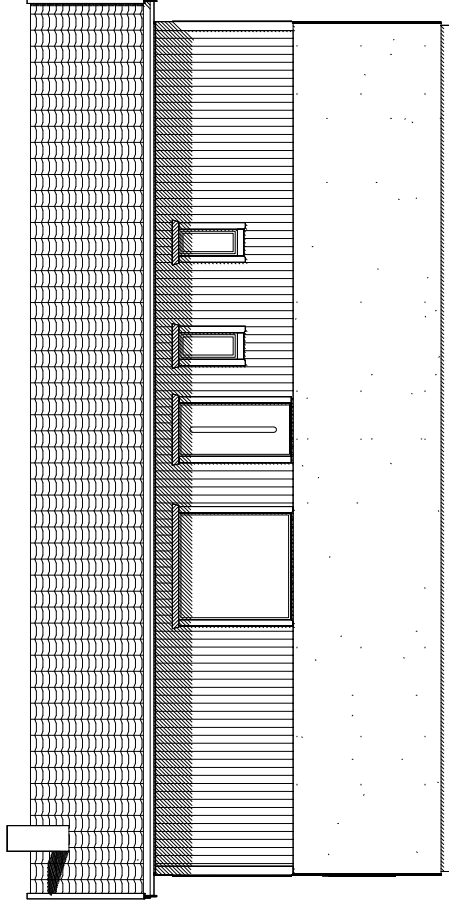

SKALA 1:100
10 5 0 1 2 3 4 5 6 7 8 9 10

BET	ANT	ÄNDRINGEN AVSER	DATUM	SIGN
-----	-----	-----------------	-------	------

FÖRSLAGSHANDLING



UPPDRAG NR/RITN. NR	RIT/KONSTR. AV	HANDLÄGGARE
2014-100	SS	
DATUM	ANSVARIG	
2016-01-14		


Fasader

SKALA	NUMMER	BET
1:100	A-40-1-004	

FÖRESKRIFTER

- ALLA MÅTT I MM OM INGET ANNAT ANGES

DENNA RITNING TILLHÖR MÄLARVILLAN AB

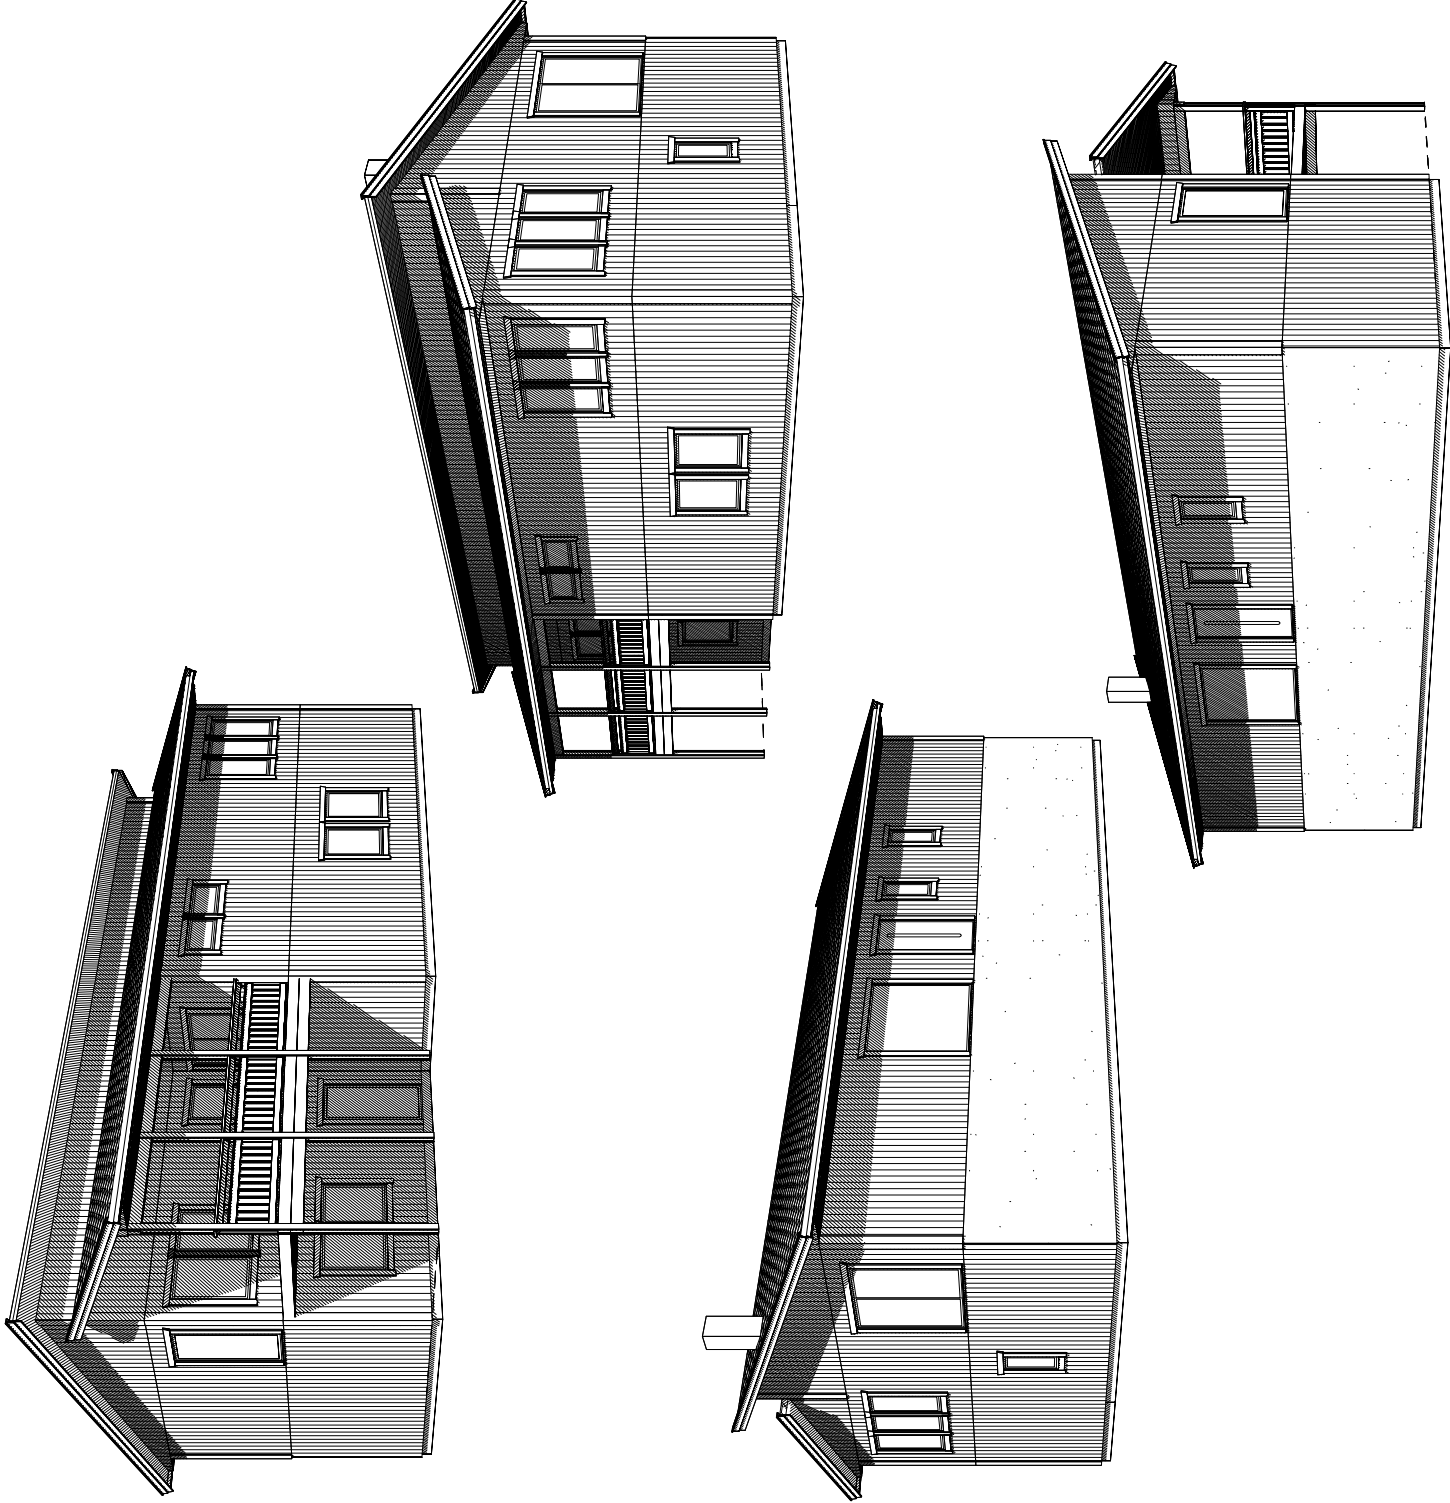

BET	ANT	ÄNDRINGEN AVSER	DATUM	SIGN
-----	-----	-----------------	-------	------

FÖRSLAGSHANDLING



UPPDRAG NR/RITN. NR	RITKONSTR. AV	HANDLÄGGARE
2014-100	SS	
DATUM	ANSVARIG	
2016-01-14		

Perspektiv

SKALA	NUMMER	BET
1:100	A-40-1-006	