
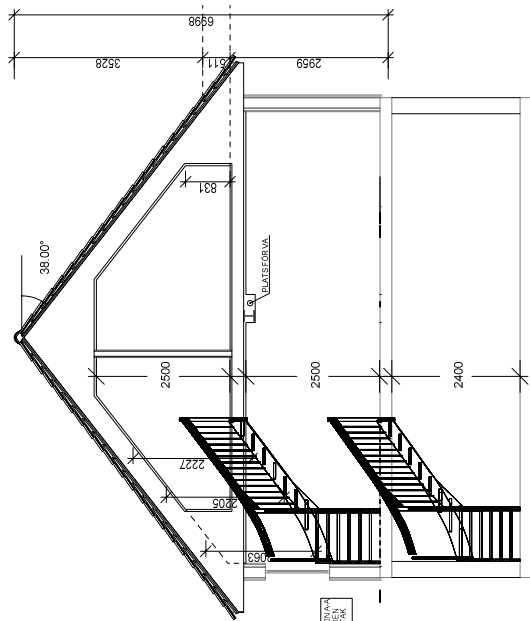



FÖRESKRIFTER

- ALLA MÅTT I MM OM INGET ANNAT ANGES

OBS! Material och inredning som ingår i avtalet specificeras i leveransdeklarationen eller avropsdeklarationen.

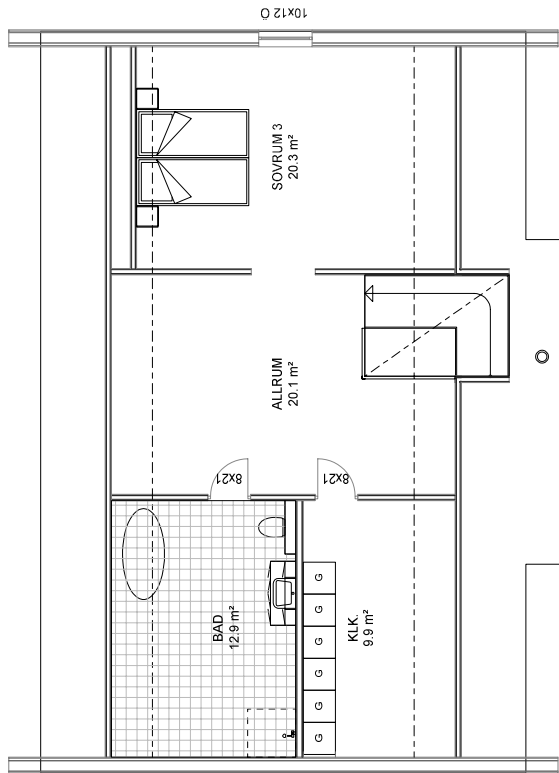

SEKTION A-A

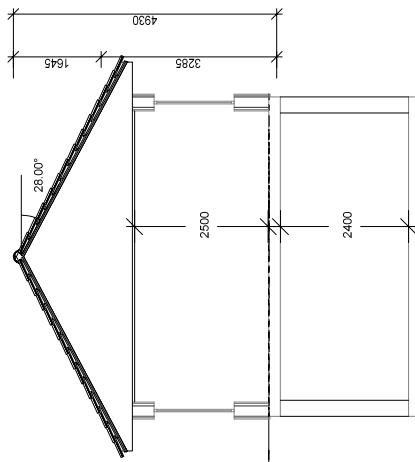


SEKTION B-B



BYGGHANDLING

Plan vån. 2 /Sektion

BET	ANT	ÄNDRINGENÄVSER	DATUM	SIGN
			2015-11-20	
			ANSVARIG	
			SKALA	1:100
			NUMMER	A-40-1-002
			HANDLÄGGARE	BET
			UPPDRAG NR/RITN. NR	
			RITIKONSTRÄV	
			2014-100	HF


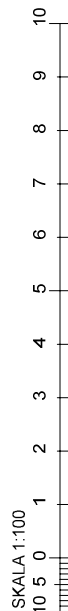


FÖRESKRIFTER

- ALLA MÅTT I MM OM INGET ANNAT ANGES

OBS! Material och inredning som ingår i avtalet specificeras i leveransdeklarationen eller avropsdeklarationen.

DENNA RITNING TILLHÖR MÅLARVILLAN AB

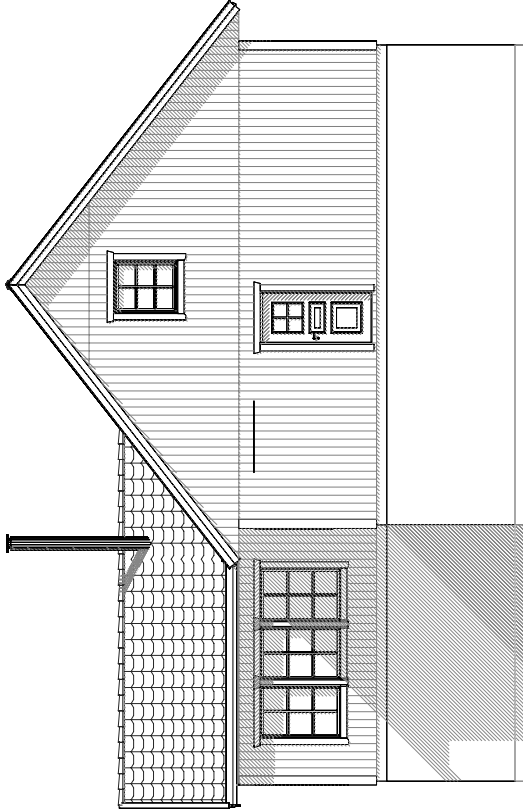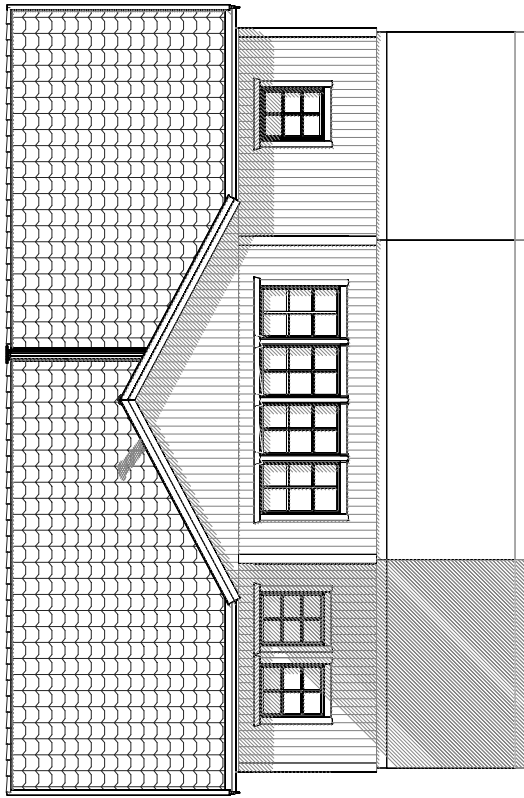

BET	ANT	ÄNDRINGEN AVSER	DATUM	SIGN
-----	-----	-----------------	-------	------


BYGGHANDLING



UPPDRAG NR/RITN. NR	RITTKONSTR. AV	HANDLÄGGARE
2014-100	HF	
DATUM	ANSVARIG	
2015-11-20		

Fasader

SKALA 1:100

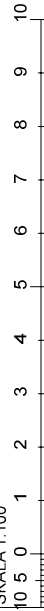

SKALA

1:100

NUMMER



A-40-1-003

BET


FÖRESKRIFTER

- ALLA MÅTT I MM OM INGET ANNAT ANGES

OBS! Material och inredning som ingår i avtalet specificeras i leveransdeklarationen eller avropsdeklarationen.

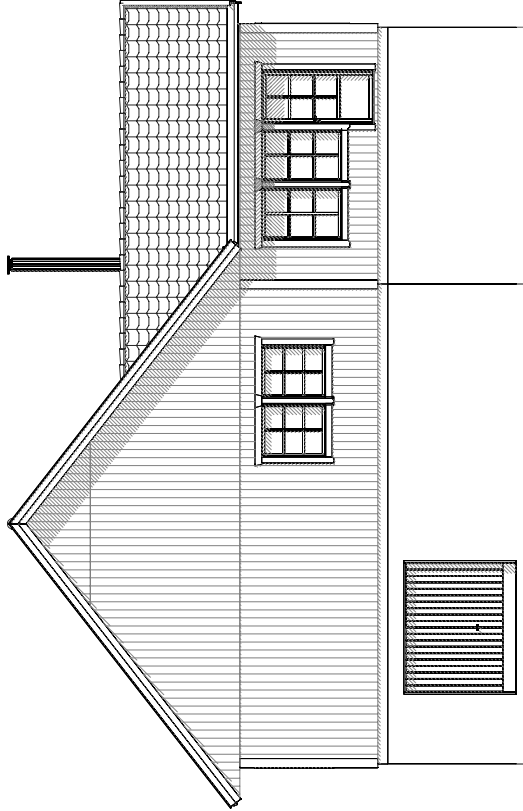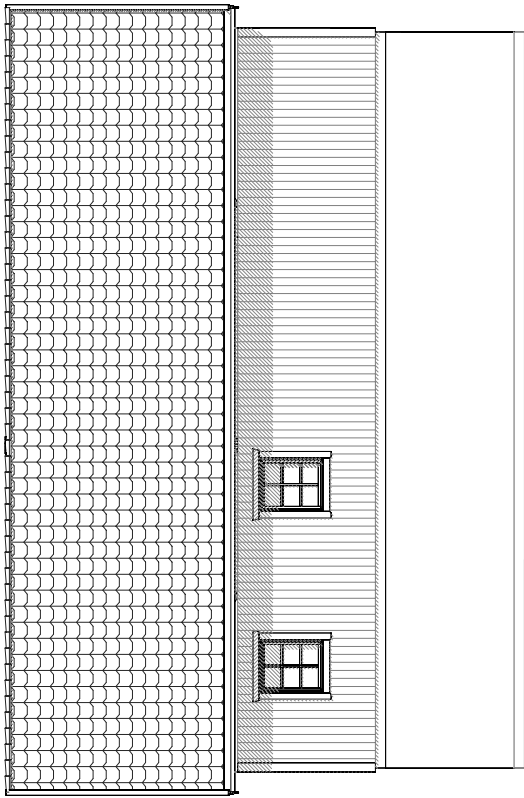

SKALA 1:100

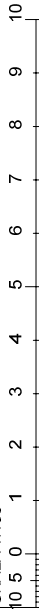

BET	ANT	ÄNDRINGEN AVSER	DATUM	SIGN
-----	-----	-----------------	-------	------

BYGGHANDLING



UPPDRAG NR/RITN. NR	RITTKONSTRÄV	HANDLÄGGARE
2014-100	HF	
DATUM	ANSVARIG	
2015-11-20		

Fasader

SKALA

NUMMER

1:100

A-40-1-004

BET