
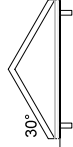
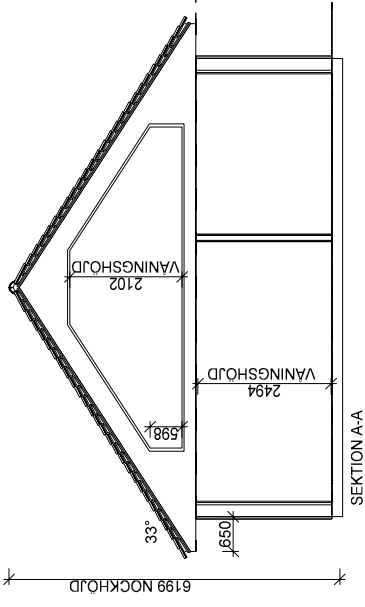



FÖRESKRIFTER

- ALLA MÅTT I MM OM INGET ANNAT ANGES


DENNA RITNING TILLHÖR MÅLARVILLAN AB

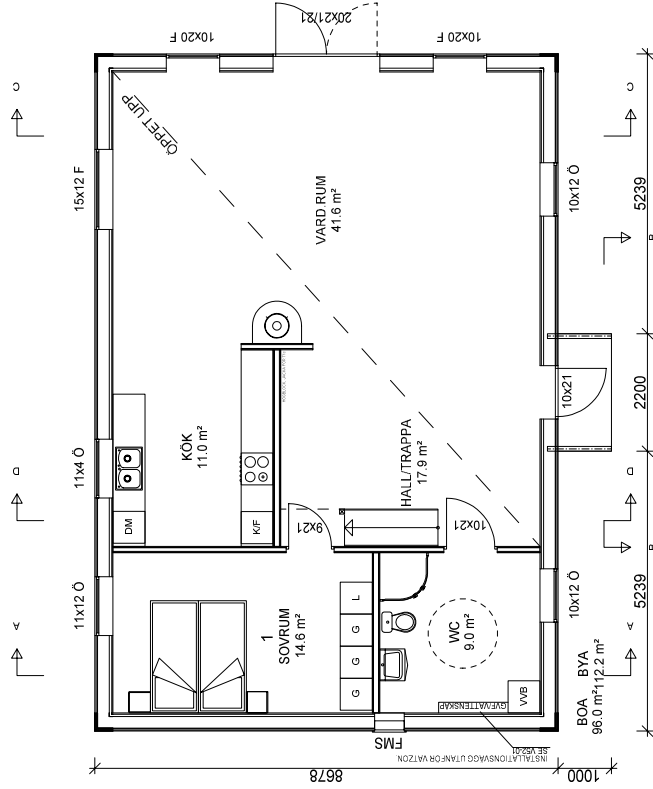


SEKTION B-B

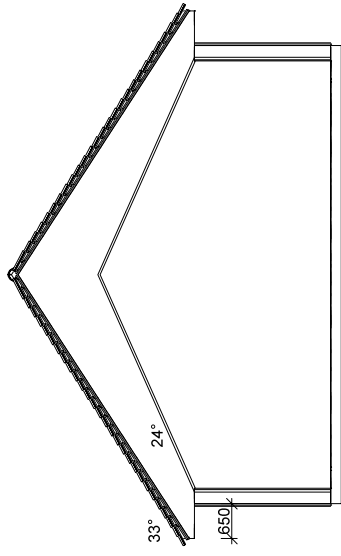

SEKTION C-C

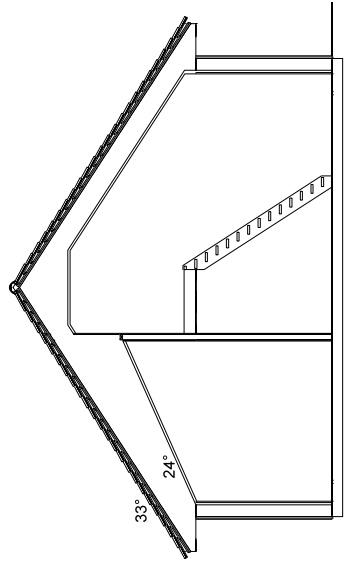

SEKTION D-D
UTMED HJÄRTVAGGEN

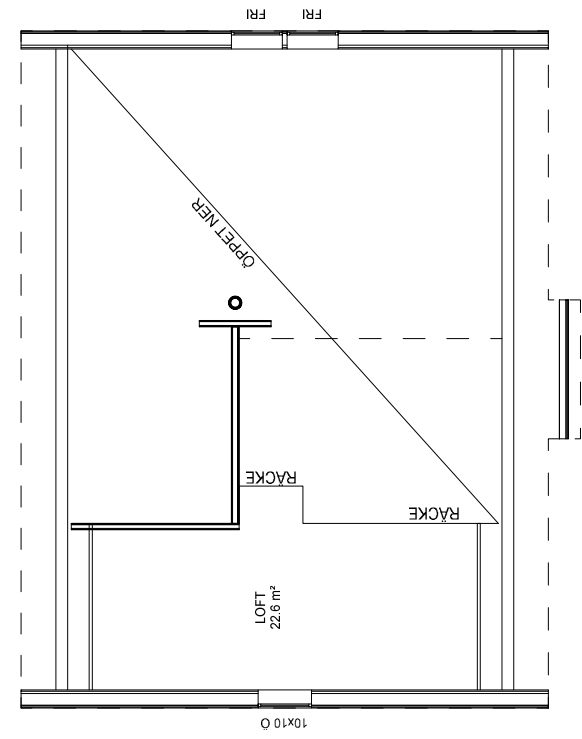

SKALA 1:100



B	INST. VÄGG I WC	2015-05-11	SS
A	220 STOMME	2015-04-22	SS

BET	ANT	ÄNDRINGEN AVSER	DATUM	SIGN
-----	-----	-----------------	-------	------

BYGGHANDLING




UPPDRAG NR/RITN. NR	RIT/KONSTR. AV	HANDLÄGGARE
2014-100	SS	
DATUM	ANSVARIG	
2015-04-01		

Plan vån. 1 / Sektion


SKALA	NUMMER	BET
1:100	A-40-1-001	B

FÖRESKRIFTER


- ALLA MÅTT I MM OM INGET ANNAT ANGES

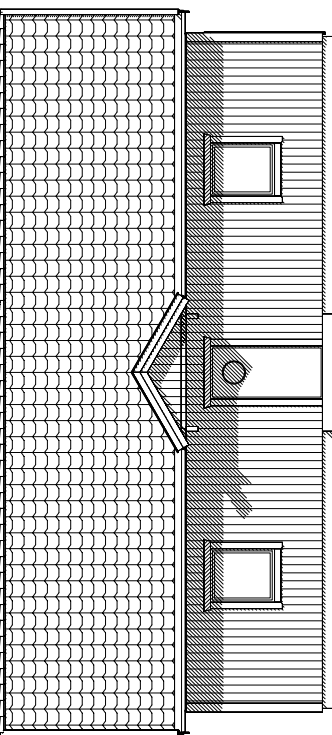


FASAD 1

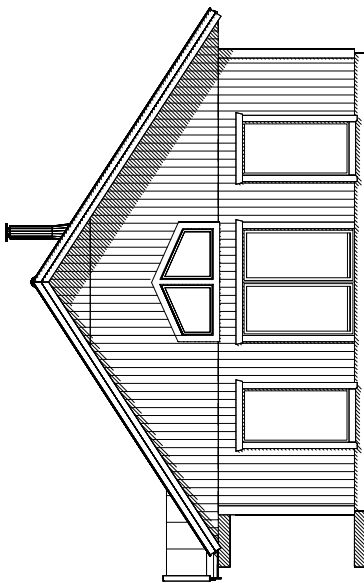

FASAD 2

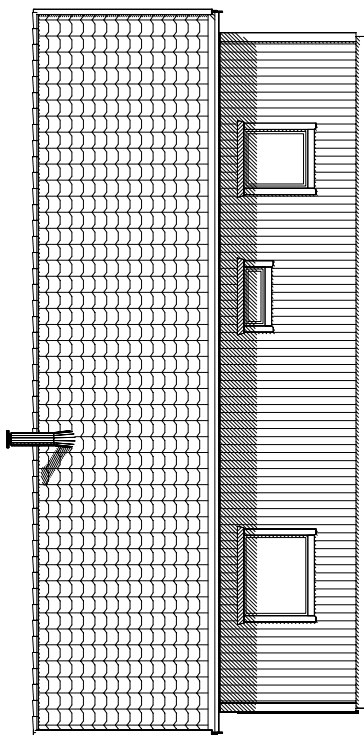

FASAD 3

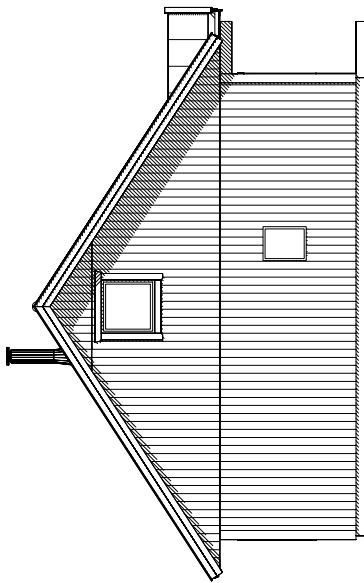

FASAD 4

A	SNEDSTRÄVOR BORT	2015-04-22	SS
BET	ÄNDRINGEN AVSER	DATUM	SIGN

BYGGHANDLING




UPPDRAG NR/RITN. NR	RIT/KONSTR. AV	HANDLÄGGARE
2014-100	SS	
DATUM	ANSVARIG	
2015-04-01		

Fasader

SKALA
1:100



NUMMER
A-40-1-003

BET
A

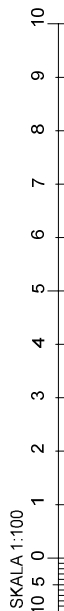

FÖRESKRIFTER

- ALLA MÅTT I MM OM INGET ANNAT ANGES

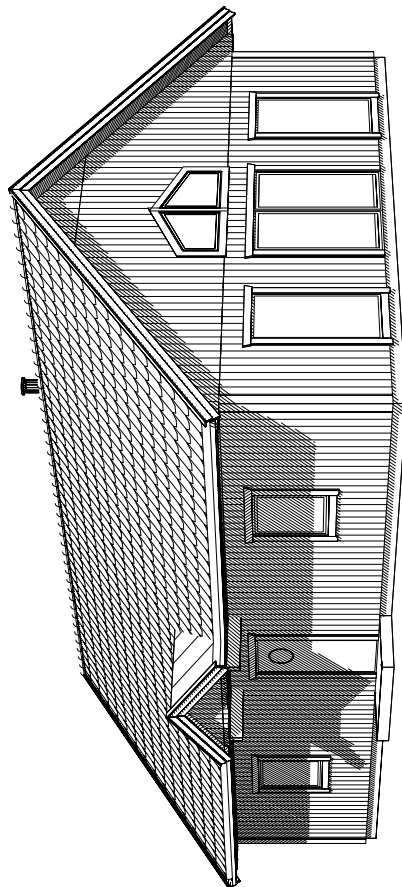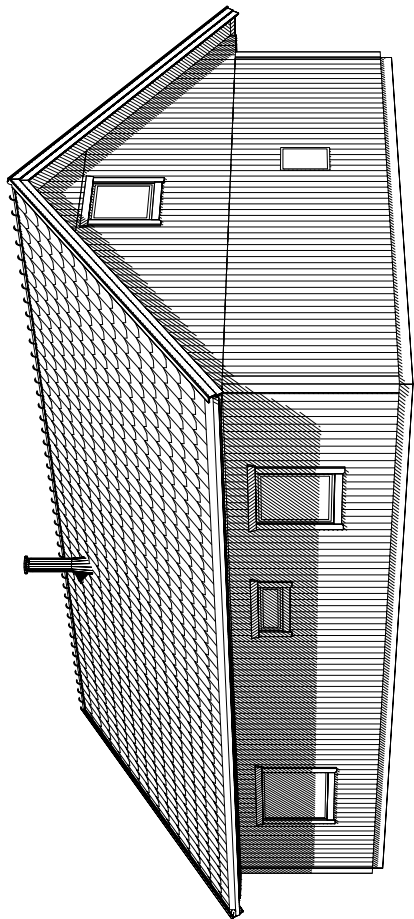

DENNA RITNING TILLHÖR MÅLARVILLAN AB

A	SNEDSTRÄVOR BORT	2015-04-22	SS
BET	ÄNDRINGEN AVSER	DATUM	SIGN

BYGGHANDLING



UPPDRAG NR/RITN. NR	RIT/KONSTR. AV	HANDLÄGGARE
2014-100	SS	
DATUM	ANSVARIG	
2015-04-01		

Perspektiv

SKALA
1:100

NUMMER
A-40-1-006

BET
A