
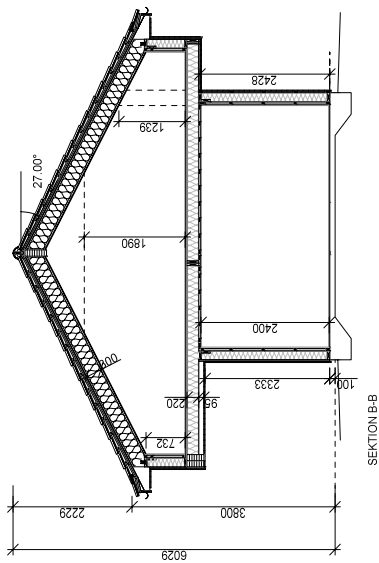


FÖRESKRIFTER

- ALLA MÅTT I MM OM INGET ANNAT ANGES

OBS! Material och inredning som ingår i avtalet specificeras i leveransdeklarationen eller avropsdeklarationen.

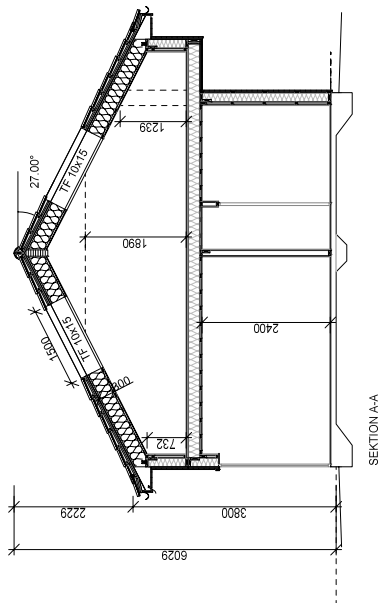

DENNA RITNING TILLHÖR MÄLARVILLAN AB

BET	ANT	ÄNDRINGEN AVSER	DATUM	SIGN
-----	-----	-----------------	-------	------

FÖRSLAGSHANDLING



UPPDRAG NR/RITN. NR RITTKONSTR.AV

HANDLÄGGARE

2014-100 HF


DATUM

ANSVARIG

2016-07-01

Sektioner

SKALA 1:100

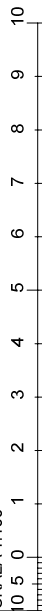

SKALA

NUMMER

A-40-1-002


1:100

BET


FÖRESKRIFTER

- ALLA MÅTT I MM OM INGET ANNAT ANGES


OBS! Material och inredning som ingår i avtalet specificeras i leveransdeklarationen eller avropsdeklarationen.

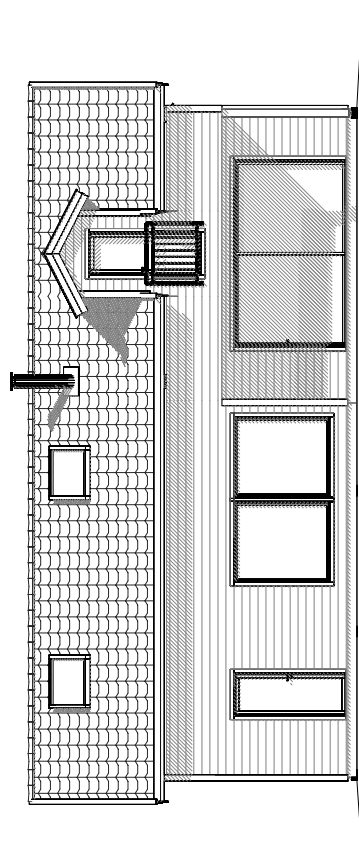


SÖDER

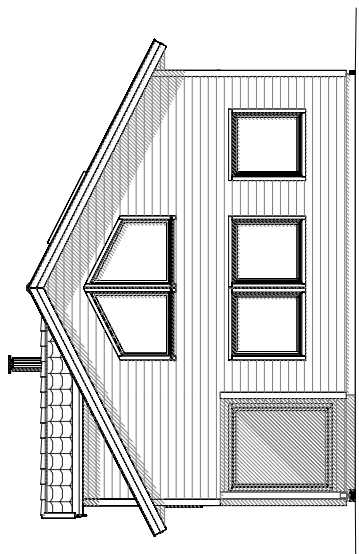

ÖSTER

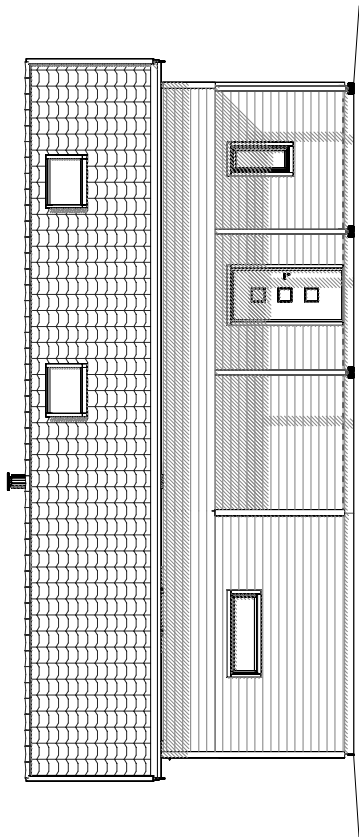

NORR

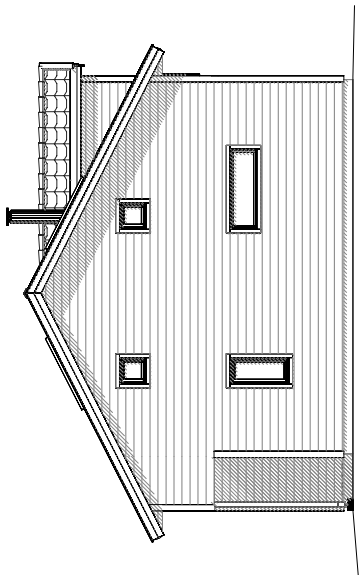

VÄSTER

BET	ANT	ÄNDRINGEN AVSER	DATUM	SIGN
-----	-----	-----------------	-------	------

FÖRSLAGSHANDLING



UPPDRAG NR/RITN. NR RITKONSTR. AV

HANDLÄGGARE


2014-100 HF

DATUM ANSVARIG

2016-07-01

Fasader

SKALA 1:100

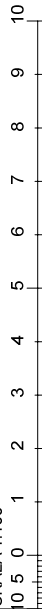

SKALA

1:100

NUMMER

A-40-1-003

BET