
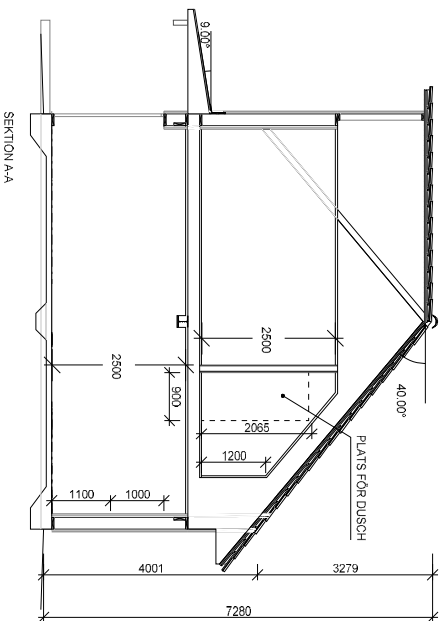
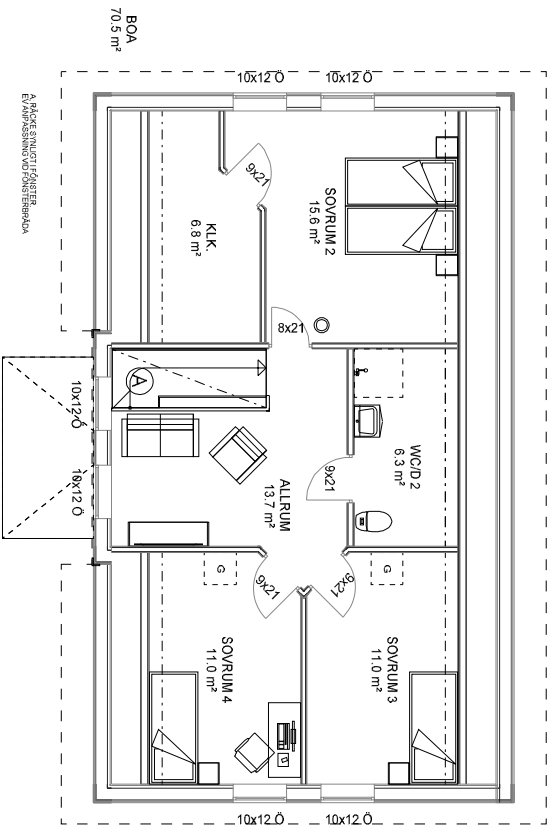


FÖRESKRIFTER
 - ALLA MÅTT I MM OM INGET ANNAT ANGES
 OBS! Material och inredning som ingår i avtalet
 specificeras i leveransdeklarationen
 eller avropsdeklarationen.

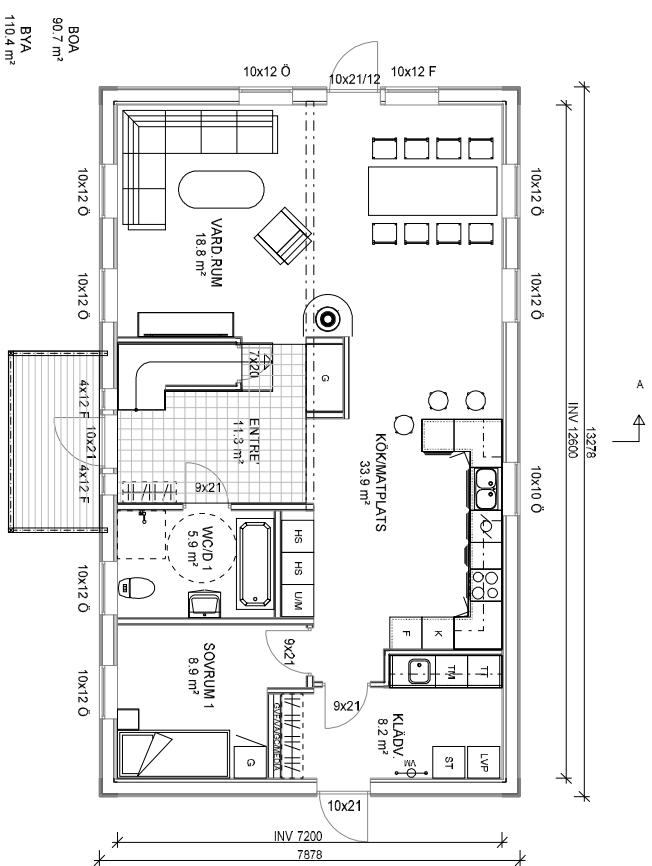

SKALA 1:100
 10 5 0 1 2 3 4 5 6 7 8 9 10

BYGGLOVSHANDLING

BET	ANT	ANDRINGEN AVSER	DATUM	SIGN







UPPDRAGSRITN. NR	RIKONSTR. AV	HANDLAGGARE
2014-100	HF	
DATUM	ANSVÄRIG	
2016-06-23		

Plan vån. 1 & 2. Sektion A-A

SKALA	NUMMER	BET
1:100	A-40-1-001	

FÖRESKRIFTER
 - ALLA MÅTT I MM OM INGET ANNAT ANGES
 OBS! Material och inredning som ingår i avtalet
 specificeras i leveransdeklarationen
 eller avropsdeklarationen.

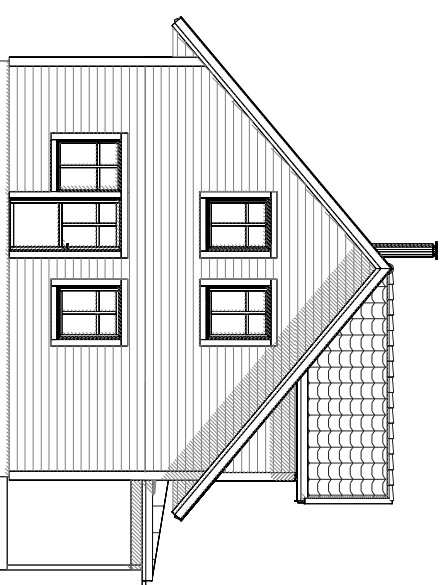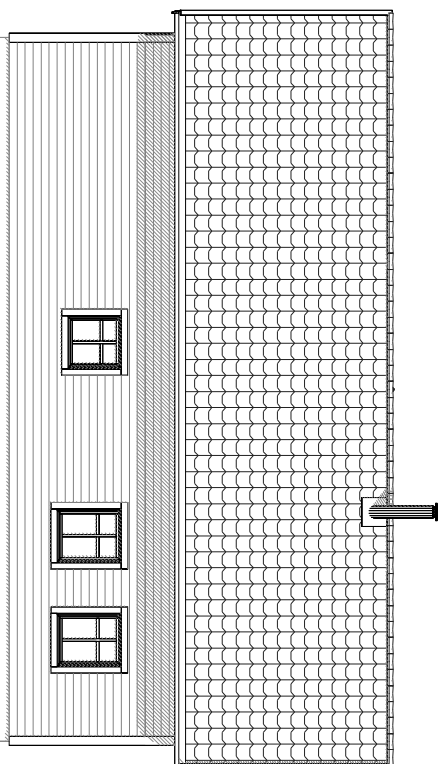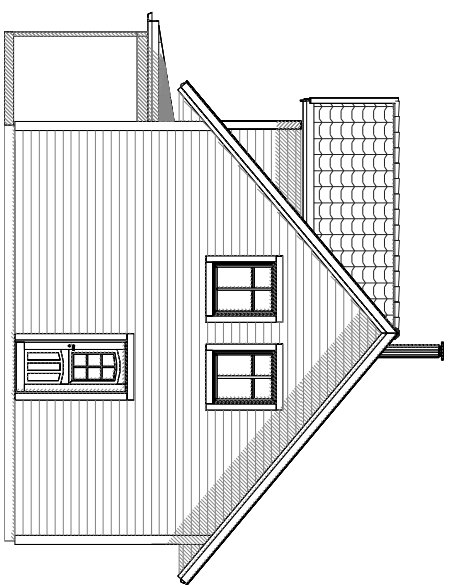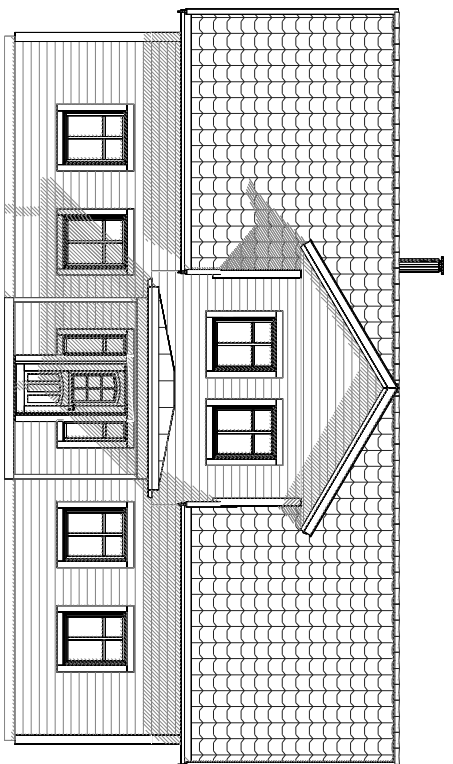

SKALA 1:100
 10 5 0 1 2 3 4 5 6 7 8 9 10

DENNA RITNING TILLHÖR MÅLARVILLAN AB

BET	ANT	ANDRINGEN AVSER	DATUM	SIGN
BYGGLOVSHANDLING				



UPPDRAG NR/RITN. NR	RIT/KONSTR. AV	HANDLAGGARE
2014-100	HF	
DATUM	ANSVÄRIG	
2016-06-23		

Fasader

SKALA	NUMMER	BET
1:100	A-40-1-003	