
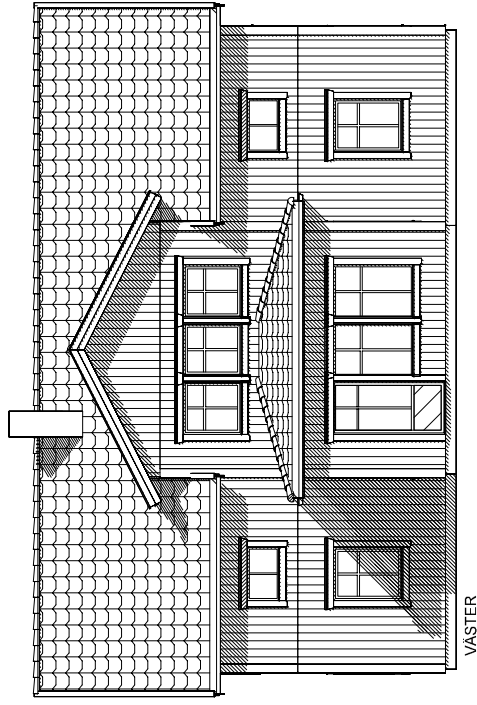
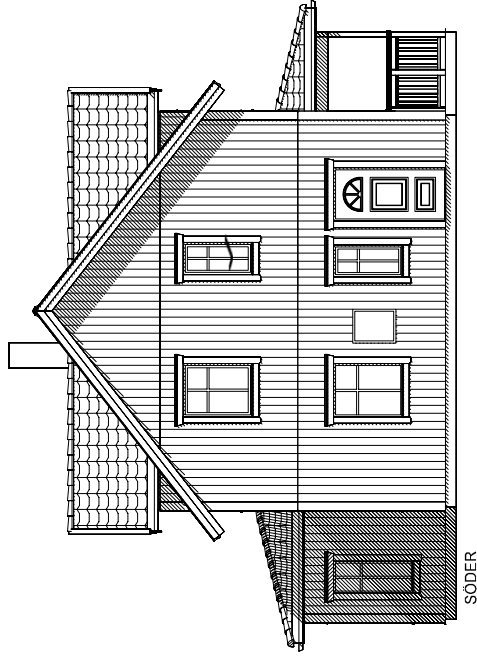
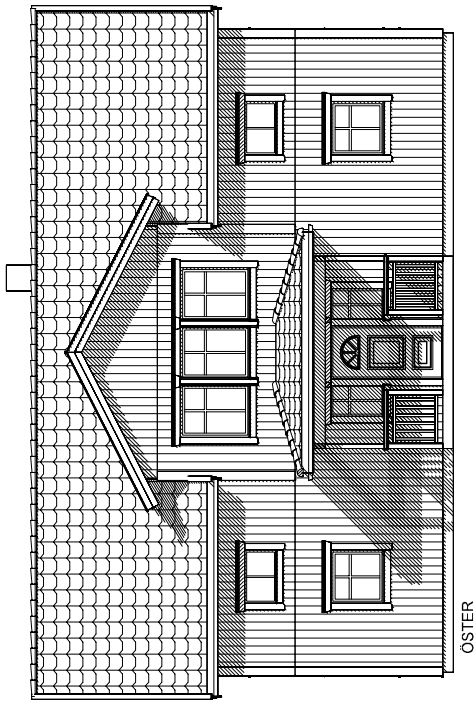


FÖRESKRIFTER

- ALLA MÅTT I MM OM INGET ANNAT ANGES

OBS! Material och inredning som ingår i avtalet specificeras i leveransdeklarationen eller avropsdeklarationen.

DENNA RITNING TILLHÖR MÅLARVILLAN AB

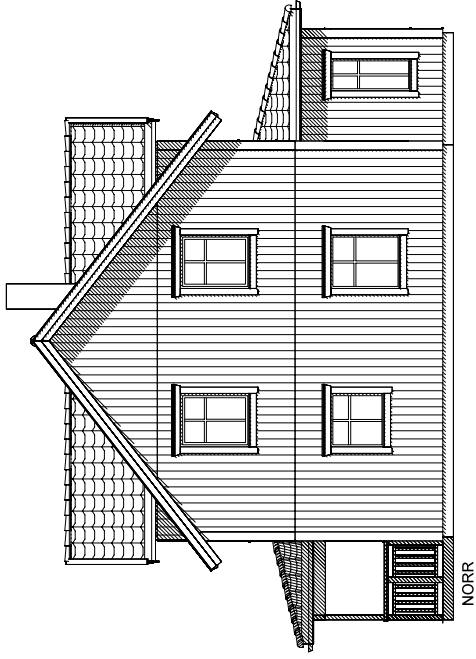

BET	ANT	ÄNDRINGEN AVSER	DATUM	SIGN
-----	-----	-----------------	-------	------

BYGGHANDLING



UPPDRAG NR/RITN. NR	RITKONSTR. AV	HANDLÄGGARE
2014-100	SS	
DATUM	ANSVARIG	
2015-06-30		

Fasader

SKALA 1:100



SKALA

1:100

NUMMER


A-40-1-003

BET

FÖRESKRIFTER

- ALLA MÅTT I MM OM INGET ANNAT ANGES

DENNA RITNING TILLHÖR MÅLARVILLAN AB

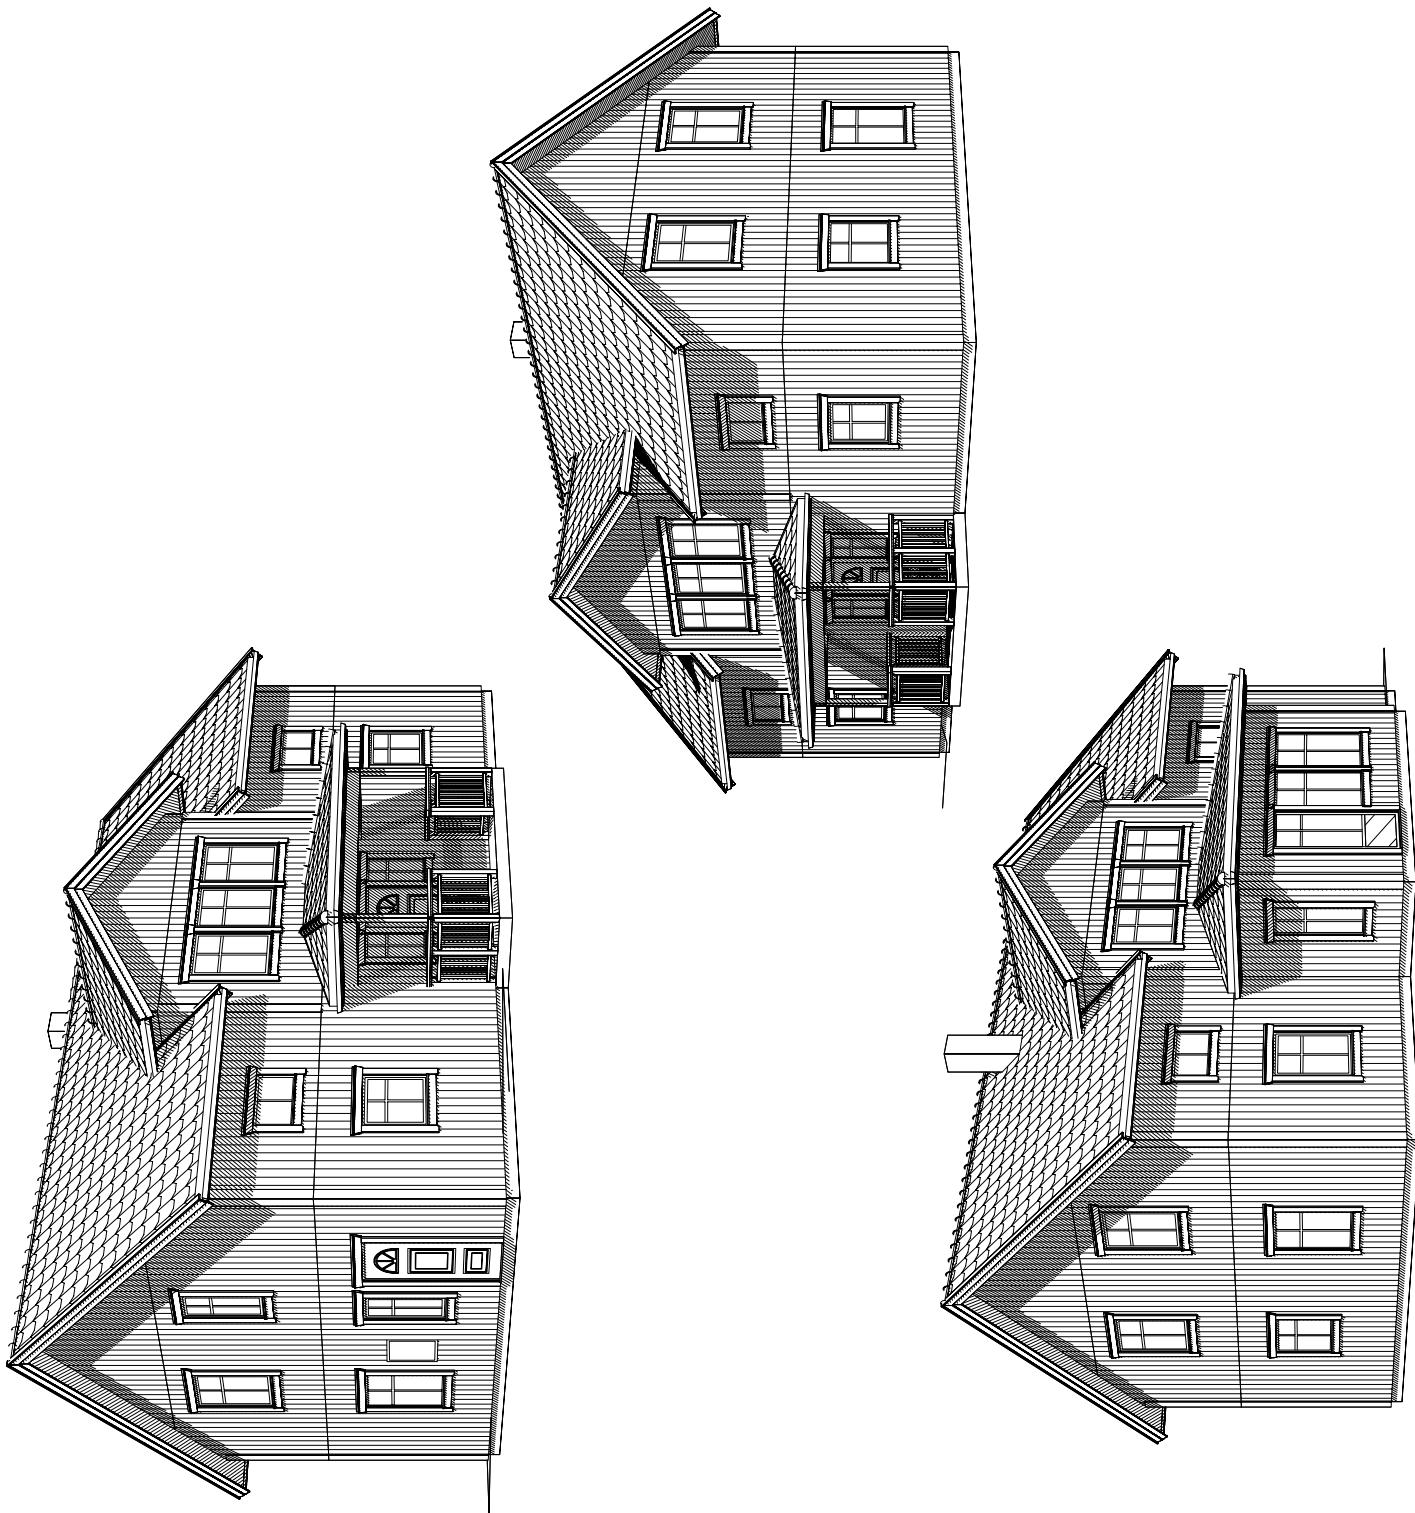

BET	ANT	ÄNDRINGEN AVSER	DATUM	SIGN
-----	-----	-----------------	-------	------

BYGGHANDLING



UPPDRAG NR/RITN. NR
2014-100 SS

HANDLÄGGARE

DATUM
2015-06-30

ANSVARIG

Perspektiv

SKALA

NUMMER

BET

1:100

A-40-1-006