

FÖRESKRIFTER

- ALLA MÅTT I MM OM INGET ANNAT ANGES

DENNA RITNING TILLHÖR MÅLARVILLAN AB

BET	ANT	ÄNDRINGEN AVSER	DATUM	SIGN



BYGGHANDLING



UPPDRAG NR/RITN. NR	RI7/KONSTRÄV	HANDLÄGGARE
test	HF	
DATUM	ANSVARIG	
2015-03-09		

Plan vån. 1 / Sektion

SKALA	NUMMER	BET
1:100	A-40-1-001	

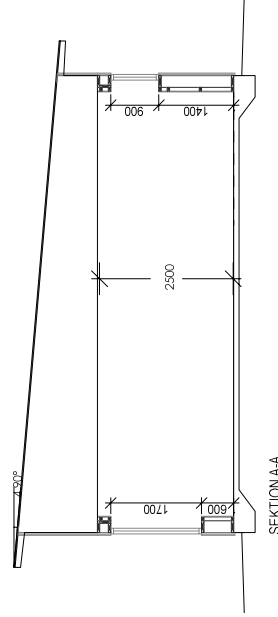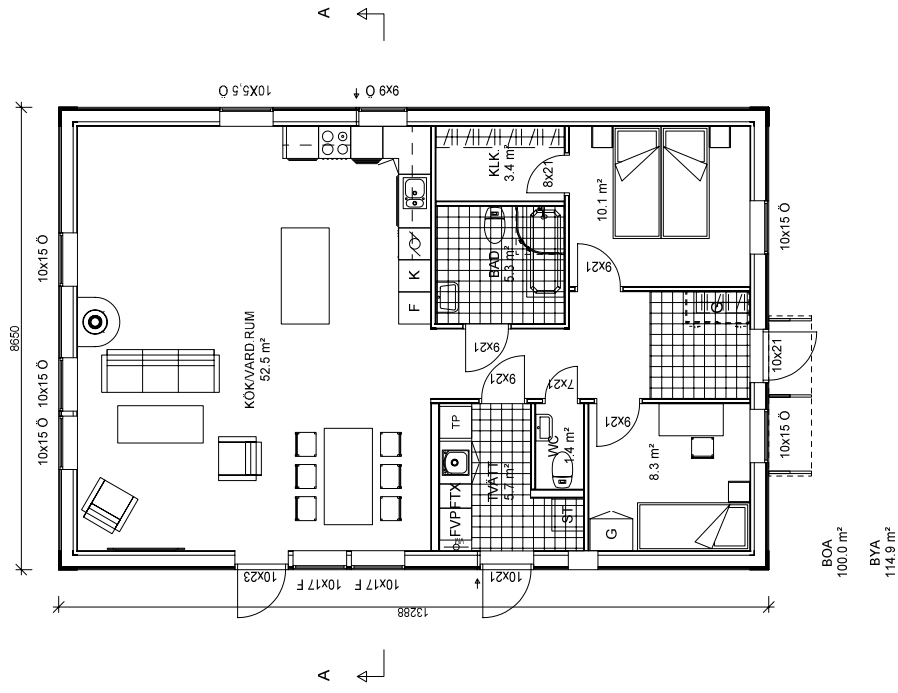


SKALA 1:100
10 5 0 1 2 3 4 5 6 7 8 9 10

FÖRESKRIFTER

- ALLA MÅTT I MM OM INGET ANNAT ANGES

DENNA RITNING TILLHÖR MÅLARVILLAN AB

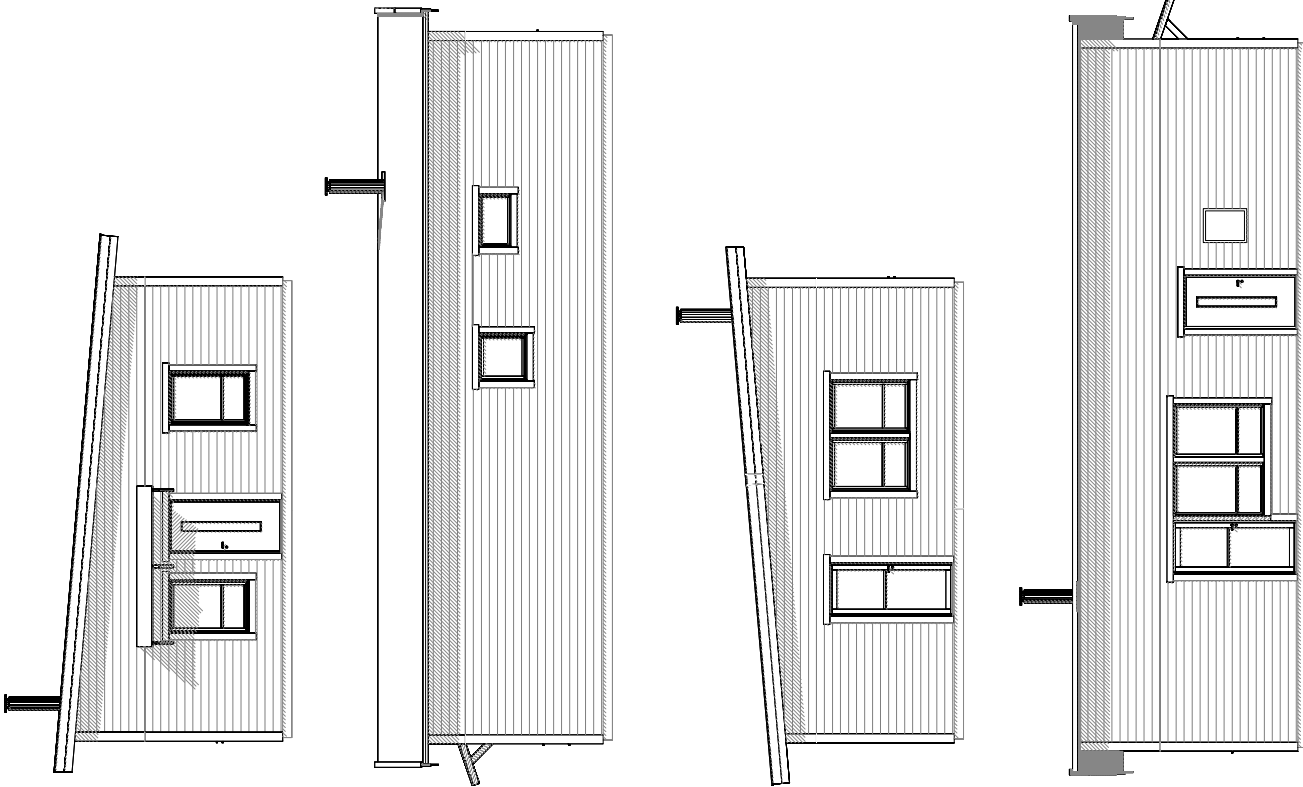

BET	ANT	ÄNDRINGEN AVSER	DATUM	SIGN
-----	-----	-----------------	-------	------


BYGGHANDLING



UPPDRAG NR/RITN. NR	RI/T/KONSTR. AV	HANDLÄGGARE
test	HF	
DATUM	ANSVARIG	
2015-03-09		

Fasad

SKALA 1:100

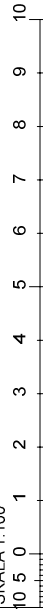

SKALA

1:100

NUMMER

A-40-1-003

BET