
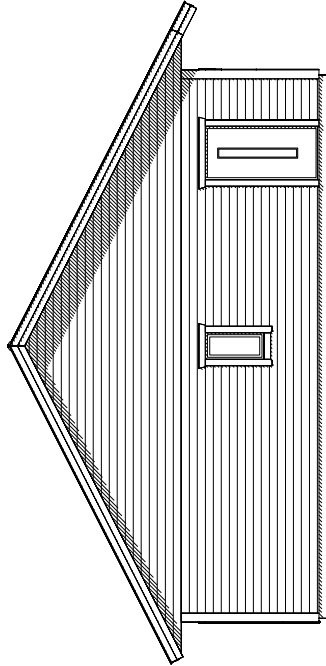
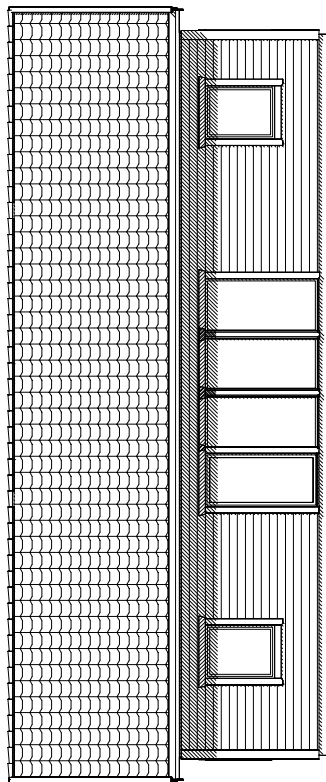
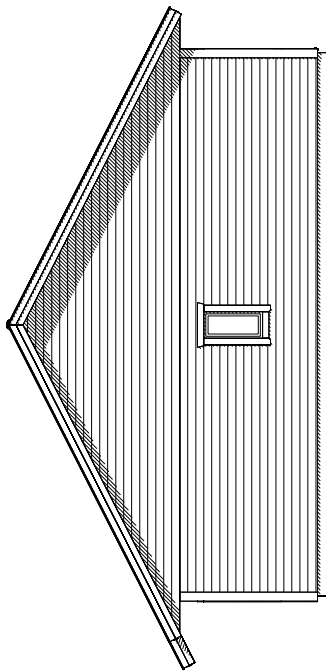


FÖRESKRIFTER

- ALLA MÅTT I MM OM INGET ANNAT ANGES

DENNA RITNING TILLHÖR MÅLARVILLAN AB

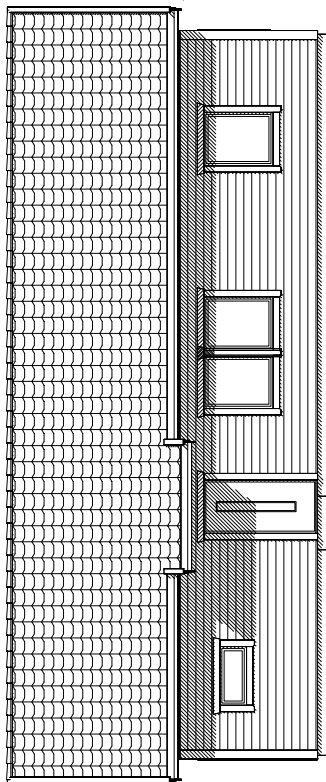

BET	ANT	ÄNDRINGEN AVSER	DATUM	SIGN
-----	-----	-----------------	-------	------

FÖRSLAGSHANDLING



UPPDRAG NR/RITN. NR	RIT/KONSTR. AV	HANDLÄGGARE
2012-100	SS	
DATUM	ANSVARIG	
2015-03-12		

Fasader


SKALA

1:100

NUMMER

A-40-1-003

BET

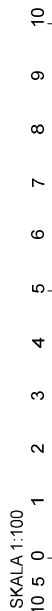

SKALA 1:100

FÖRESKRIFTER

- ALLA MÅTT I MM OM INGET ANNAT ANGES

DENNA RITNING TILLHÖR MÅLARVILLAN AB



BET	ANT	ÄNDRINGEN AVSER	DATUM	SIGN
-----	-----	-----------------	-------	------

FÖRSLAGSHANDLING



UPPDRAG NR/RITN. NR	2012-100	RITKONSTR AV	SS	HANDLÄGGARE
DATUM	2015-03-12	ANSVARIG		

PERSPEKTIV

SKALA	1:100	NUMMER	A-40-1-006	BET
-------	-------	--------	------------	-----