


FÖRESKRIFTER


- ALLA MÅTT I MM OM INGET ANNAT ANGES

OBS! Material och inredning som ingår i avtalet specificeras i leveransdeklarationen eller avropsdeklarationen.


DENNA RITNING TILLHÖR MÅLARVILLAN AB

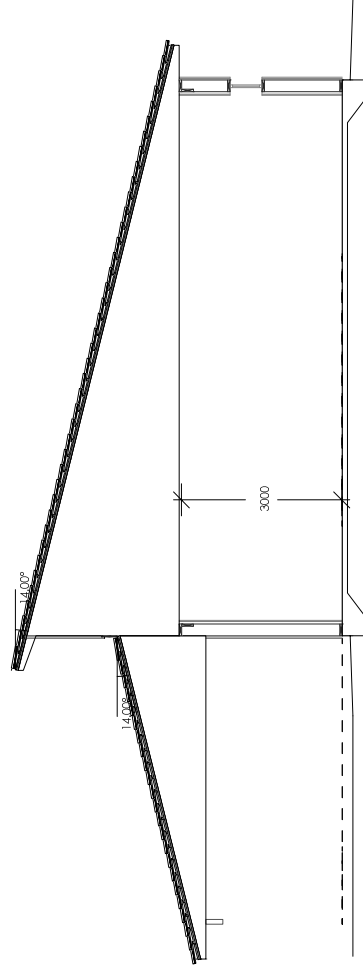

SEKTION A-A

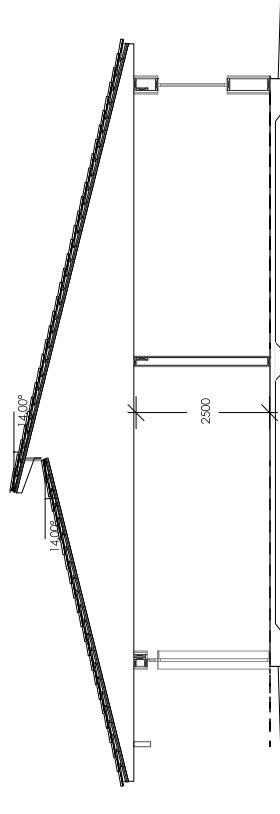

SEKTION B-B

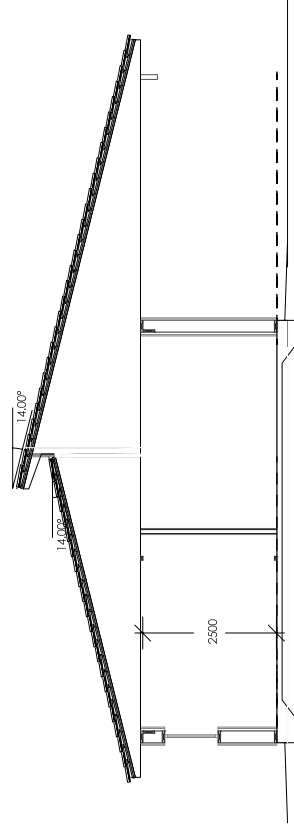

SEKTION C-C

BET	ANT	ÄNDRINGEN AVSER	DATUM	SIGN
-----	-----	-----------------	-------	------


BYGGHANDLING



UPPDRAG NR/RITN. NR	RITTKONSTRÅV	HANDLÄGGARE
2014-100	HF	
DATUM	ANSVARIG	
2015-09-14		

Sektioner

SKALA 1:100

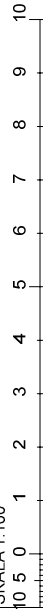

SKALA

1:100

NUMMER



A-40-1-002

BET

FÖRESKRIFTER

- ALLA MÅTT I MM OM INGET ANNAT ANGES

OBS! Material och inredning som ingår i avtalet specificeras i leveransdeklarationen eller avropsdeklarationen.

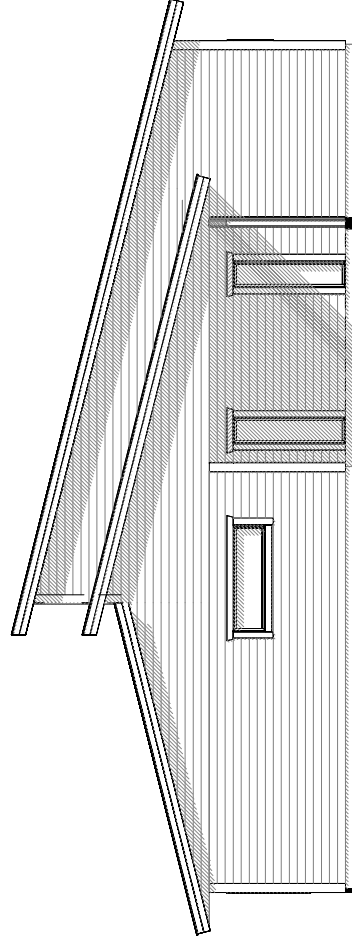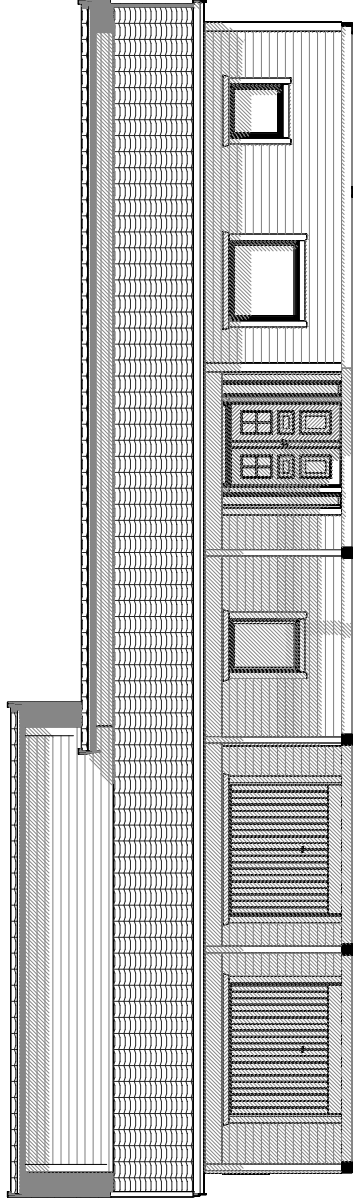

BET	ANT	ÄNDRINGEN AVSER	DATUM	SIGN
-----	-----	-----------------	-------	------


BYGGHANDLING



UPPDRAG NR/RITN. NR	RITTKONSTRÄV	HANDLÄGGARE
2014-100	HF	
DATUM	ANSVARIG	
2015-09-14		

Fasader

SKALA 1:100

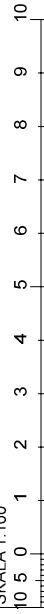

SKALA

1:100

NUMMER



A-40-1-003

BET

FÖRESKRIFTER

- ALLA MÅTT I MM. OM INGET ANNAT ANGES

OBS! Material och inredning som ingår i avtalet specificeras i leveransdeklarationen eller avropsdeklarationen.

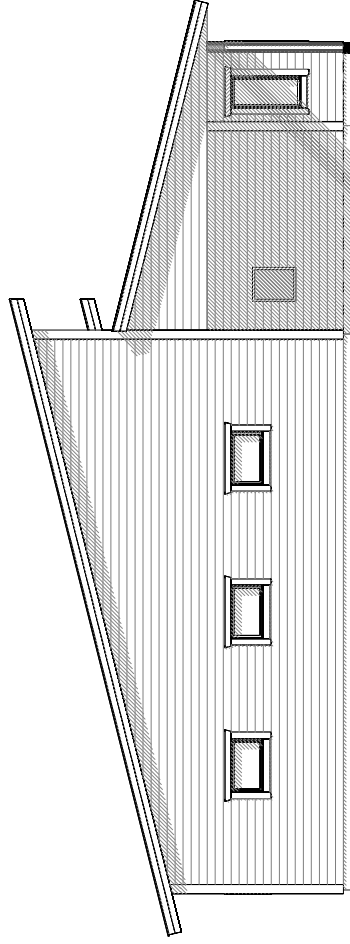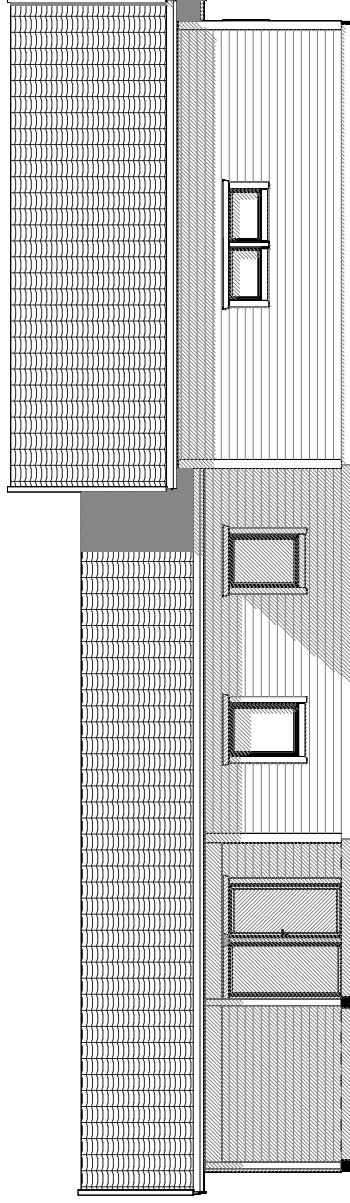

BET	ANT	ÄNDRINGEN AVSER	DATUM	SIGN
-----	-----	-----------------	-------	------

BYGGHANDLING



UPPDRAG NR/RITN. NR	RITTKONSTR. AV	HANDLÄGGARE
2014-100	HF	
DATUM	ANSVARIG	
2015-09-14		

Fasader

SKALA 1:100



SKALA

1:100

NUMMER

A-40-1-004

BET