
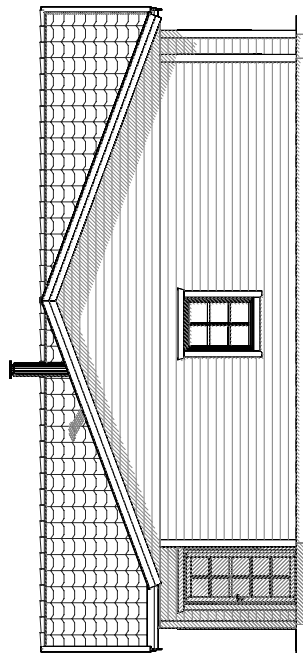
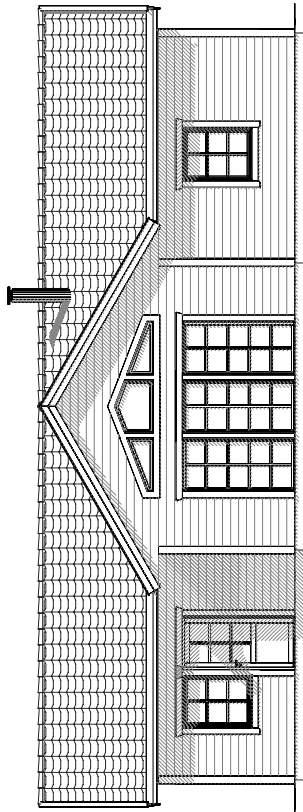
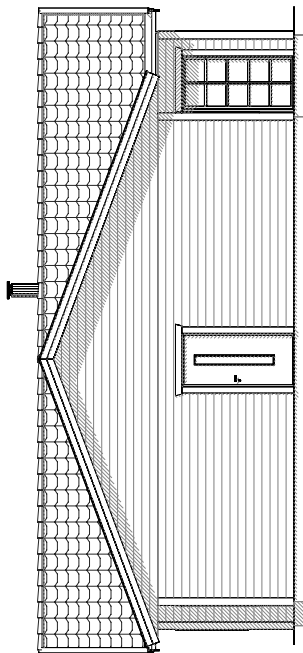


FÖRESKRIFTER

- ALLA MÅTT I MM OM INGET ANNAT ANGES

OBS! Material och inredning som ingår i avtalet specificeras i leveransdeklarationen eller avropsdeklarationen.

DENNA RITNING TILLHÖR MÄLARVILLAN AB

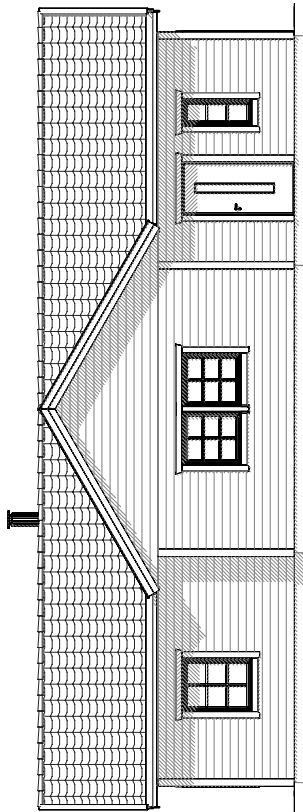

SKALA 1:100



| BET | ANT | ÄNDRINGEN AVSER | DATUM | SIGN |
|-----|-----|-----------------|-------|------|
|-----|-----|-----------------|-------|------|

FÖRSLAGSHANDLING



| | | |
|---------------------|----------------|-------------|
| UPPDRAG NR/RITN. NR | RITTKONSTR. AV | HANDLÄGGARE |
| 2012-100 | HF | |
| DATUM | ANSVARIG | |
| 2015-10-27 | | |

Fasader

SKALA

1:100

NUMMER

A-40-1-003

BET