
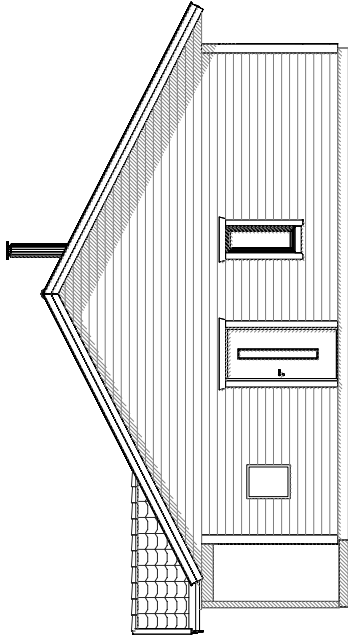


FÖRESKRIFTER

- ALLA MÅTT I MM OM INGET ANNAT ANGES

OBS! Material och inredning som ingår i avtalet specificeras i leveransdeklarationen eller avropsdeklarationen.

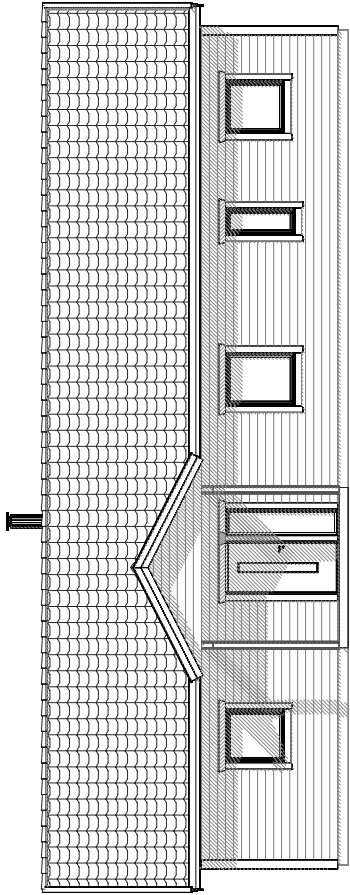

DENNA RITNING TILLHÖR MÅLARVILLAN AB

A	Liggande panel	2016-01-14	HF
BET	ÄNDRINGEN AVSER	DATUM	SIGN

BYGGLOVSHANDLING



UPPDRAG NR/RITN. NR	RITTKONSTRÄV	HANDLÄGGARE
2014-100	HF	
DATUM	ANSVARIG	
2016-01-08		

Fasader

SKALA

1:100


NUMMER

A-40-1-003

BET

A



SKALA 1:100

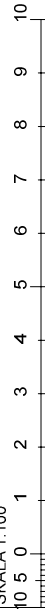

FÖRESKRIFTER

- ALLA MÅTT I MM OM INGET ANNAT ANGES

OBS! Material och inredning som ingår i avtalet specificeras i leveransdeklarationen eller avropsdeklarationen.

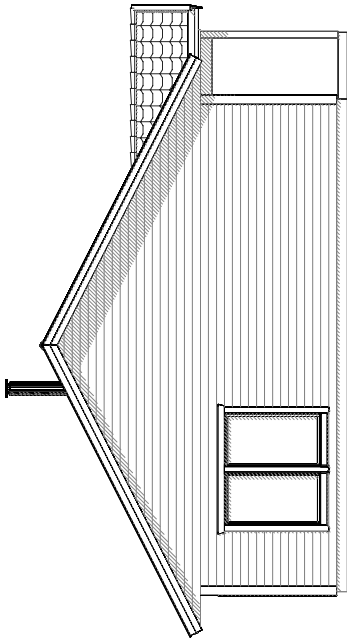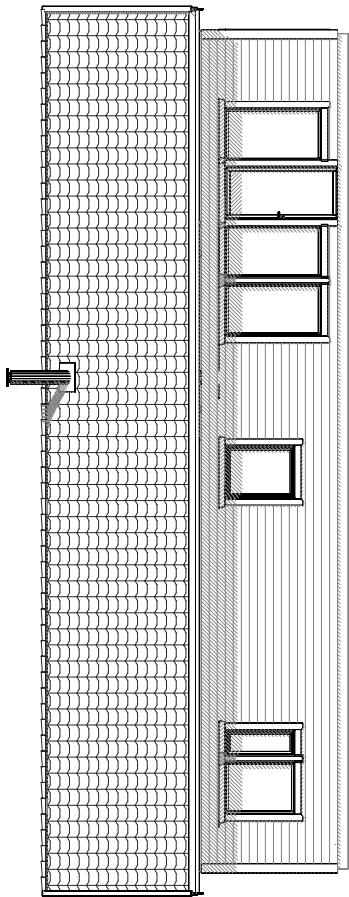

DENNA RITNING TILLHÖR MÅLARVILLAN AB

A Liggande panel 2016-01-14 HF
BET ANT ÄNDRINGEN AVSER DATUM SIGN


BYGGLOVSHANDLING



UPPDRAG NR/RITN. NR RITTKONSTRÄV HANDLÄGGARE
2014-100 HF
DATUM ANSVARIG
2016-01-08

Fasader

SKALA 1:100

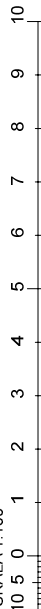

SKALA

1:100

NUMMER

A-40-1-004

BET

A