


FÖRESKRIFTER

- ALLA MÅTT I MM OM INGET ANNAT ANGES
- OBS! Material och inredning som ingår i avtalet specificeras i leveransdeklarationen eller avropsdeklarationen.

DENNA RITNING TILLHÖR MÅLARVILLAN AB

FRI FORMI GAVELSPETS

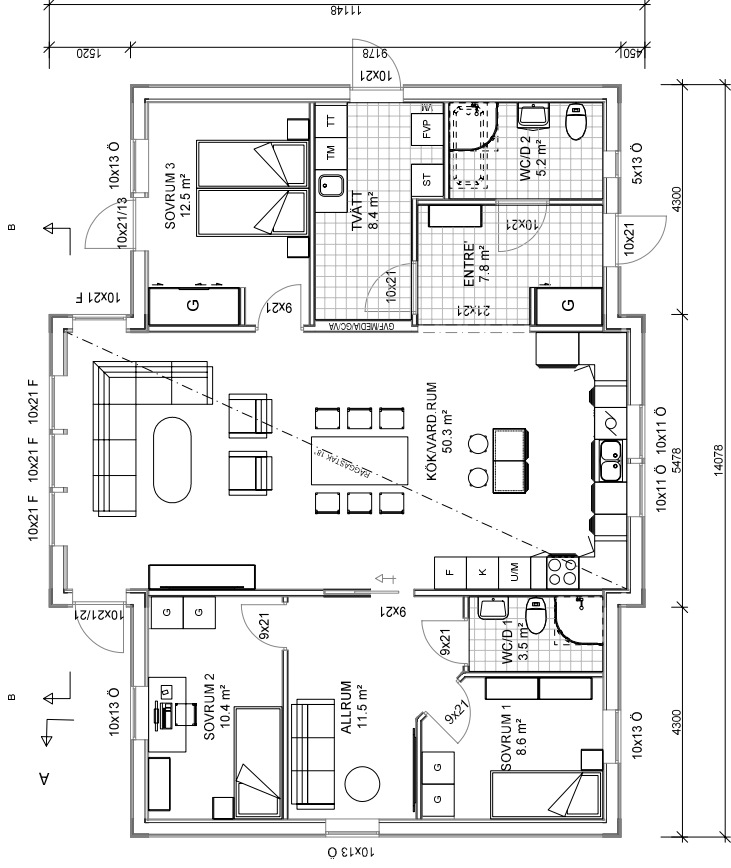

BYA
140.0 m²
BOA
123.4 m²



BET	ANT	ÄNDRINGEN AVSER	DATUM	SIGN


FÖRSLAGSHANDLING




UPPDRAG NR/RITN. NR	RITTKONSTRÄV	HANDLÄGGARE
2012-100	HF	
DATUM	ANSVARIG	
2015-10-20		

Plan vän. 1 / Sektion

SKALA 1:100

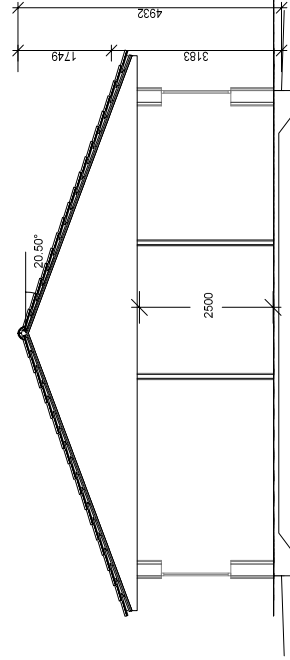

SEKTION A-A

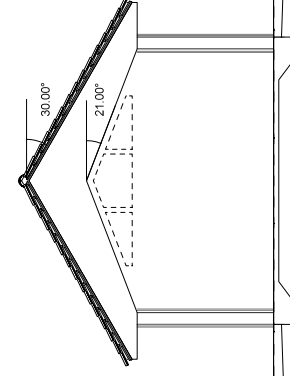

SEKTION B-B

SKALA 1:100

NUMMER A-40-1-001





BET

FÖRESKRIFTER

- ALLA MÅTT I MM OM INGET ANNAT ANGES

OBS! Material och inredning som ingår i avtalet specificeras i leveransdeklarationen eller avropsdeklarationen.

DENNA RITNING TILLHÖR MÅLARVILLAN AB

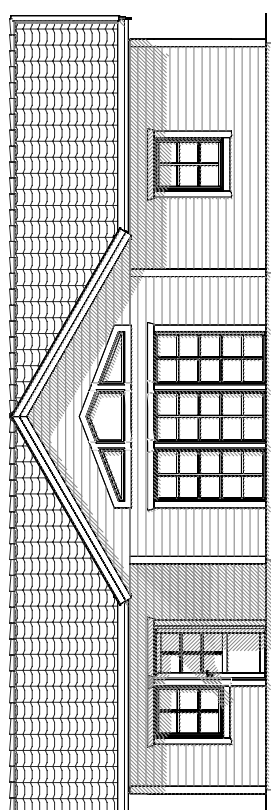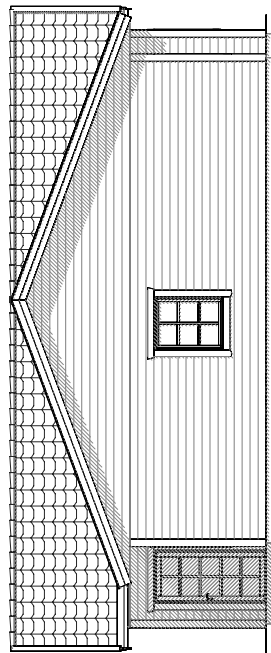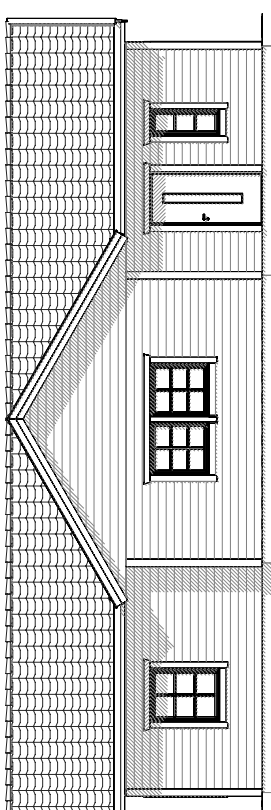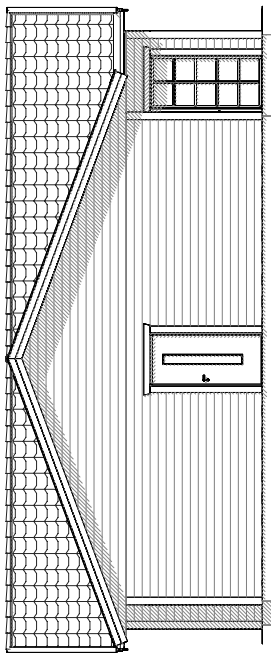

BET	ANT	ÄNDRINGEN AVSER	DATUM	SIGN
-----	-----	-----------------	-------	------

FÖRSLAGSHANDLING



UPPDRAG NR/RITN. NR	RITTKONSTR. AV	HANDLÄGGARE
2012-100	HF	
DATUM	ANSVARIG	
2015-10-20		

Fasader

SKALA	NUMMER	BET
1:100	A-40-1-003	

