
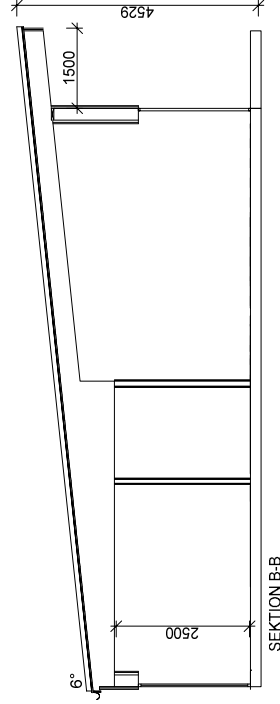


FÖRESKRIFTER

- ALLA MÅTT I MM OM INGET ANNAT ANGES

OBS! Material och inredning som ingår i avtalet specificeras i leveransdeklarationen eller avropsdeklarationen.

DENNA RITNING TILLHÖR MÄLARVILLAN AB

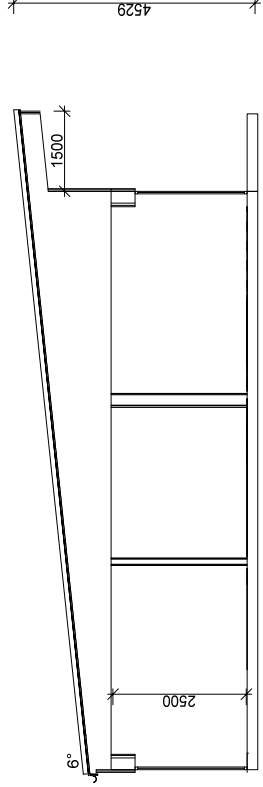

BET	ANT	ÄNDRINGEN AVSER	DATUM	SIGN
-----	-----	-----------------	-------	------


FÖRSLAGSHANDLING



UPPDRAG NR/RITN. NR	RIT./KONSTR. AV	HANDLÄGGARE
2014-100	SS	
DATUM	ANSVARG	
2015-12-16		

Sektioner

SKALA	NUMMER	BET
1:100	A-40-1-002	




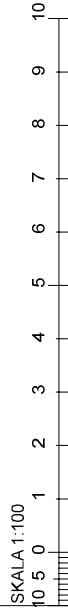


FÖRESKRIFTER

- ALLA MÅTT I MM OM INGET ANNAT ANGES

OBS! Material och inredning som ingår i avtalet specificeras i leveransdeklarationen eller avropsdeklarationen.

DENNA RITNING TILLHÖR MÅLARVILLAN AB

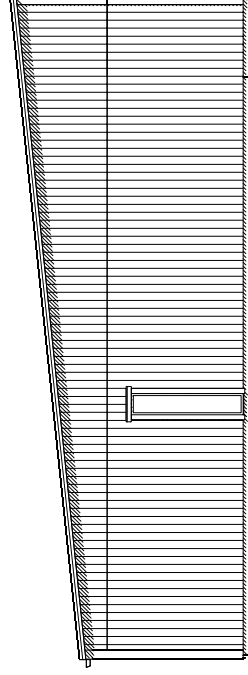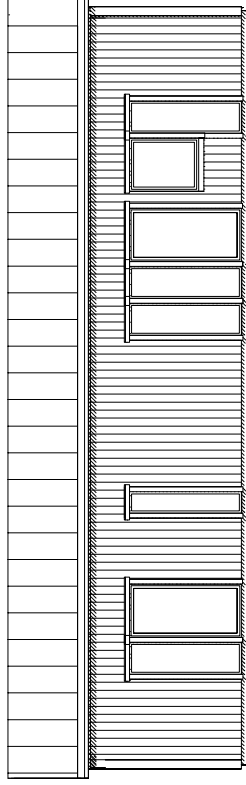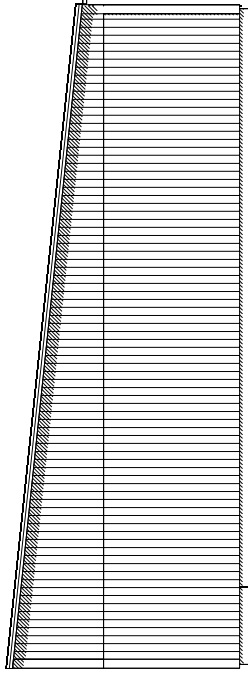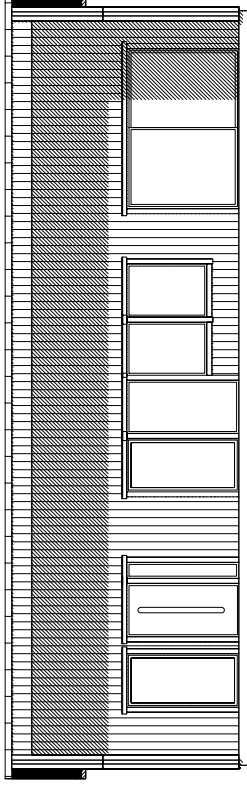

SKALA 1:100
10 5 0 1 2 3 4 5 6 7 8 9 10

BET	ANT	ÄNDRINGEN AVSER	DATUM	SIGN
-----	-----	-----------------	-------	------

FÖRSLAGSHANDLING



UPPDRAG NR/RITN NR	RIT/KONSTR AV	HANDLÄGGARE
2014-100	SS	
DATUM	ANSVARG	
2015-12-16		

Fasader

SKALA

1:100

NUMMER





A-40-1-003

BET

FÖRESKRIFTER

- ALLA MÅTT I MM OM INGET ANNAT ANGES

DENNA RITNING TILLHÖR MÅLARVILLAN AB

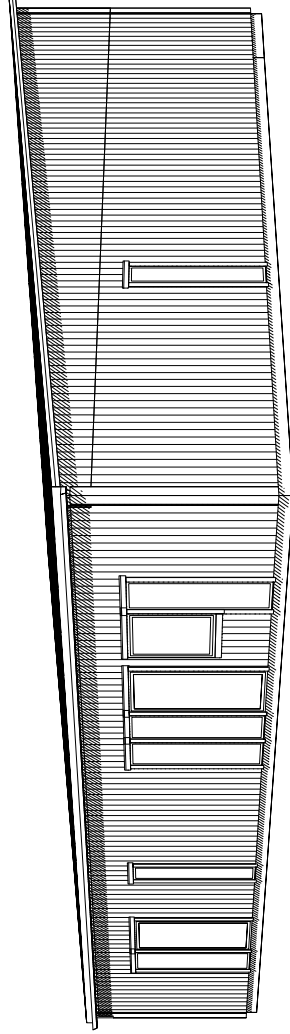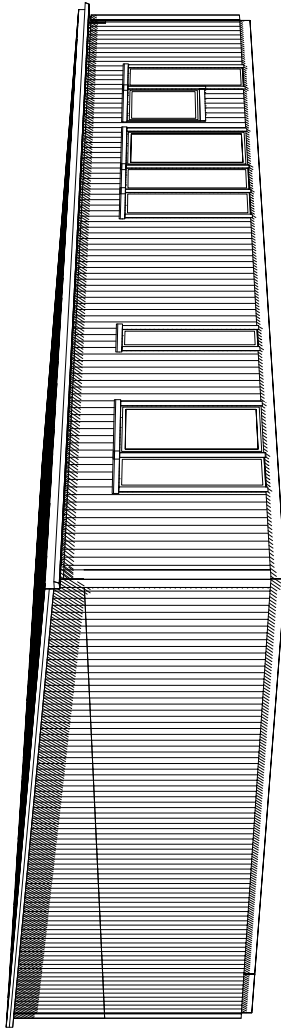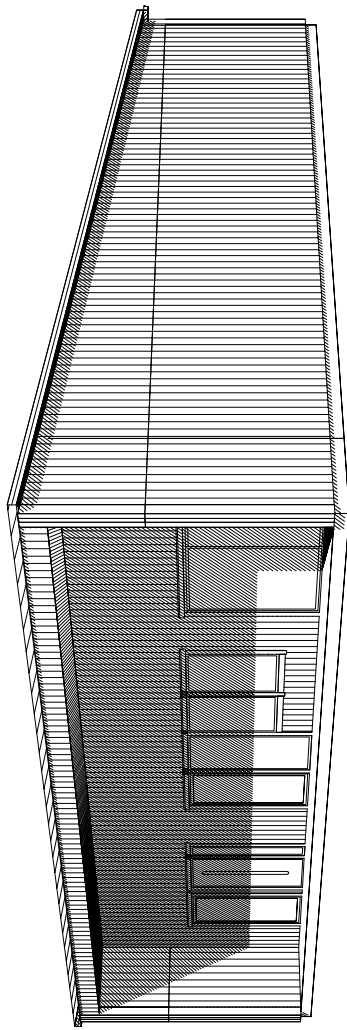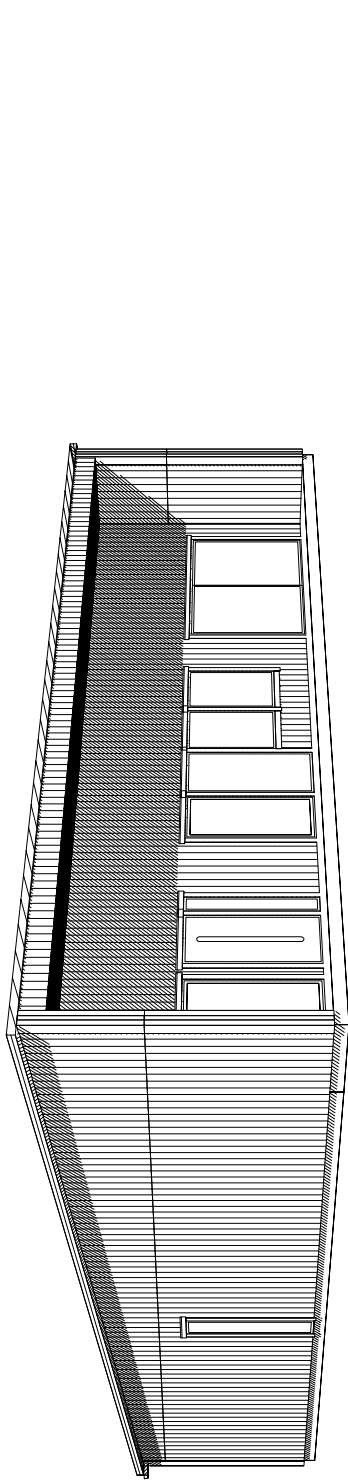

BET	ANT	ÄNDRINGEN AVSER	DATUM	SIGN
-----	-----	-----------------	-------	------

FÖRSLAGSHANDLING



UPPDRAG NR/RITNING NR	RIT/KONSTR AV	HANDLÄGGARE
2014-100	SS	
DATUM	ANSVARG	
2015-12-16		

Perspektiv

SKALA
1:100

NUMMER
I BET

A-40-1-006