
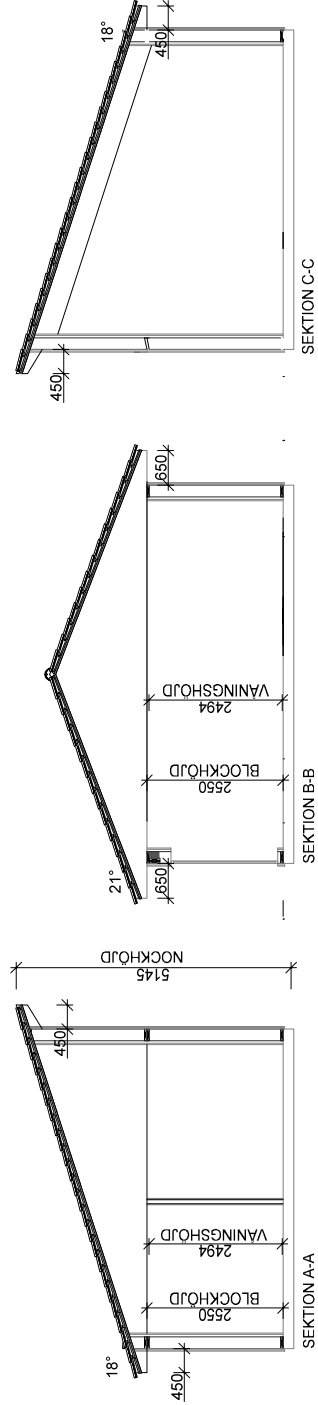


FÖRESKRIFTER

- ALLA MÅTT I MM OM INGET ANNAT ANGES

DENNA RITNING TILLHÖR MÅLARVILLAN AB

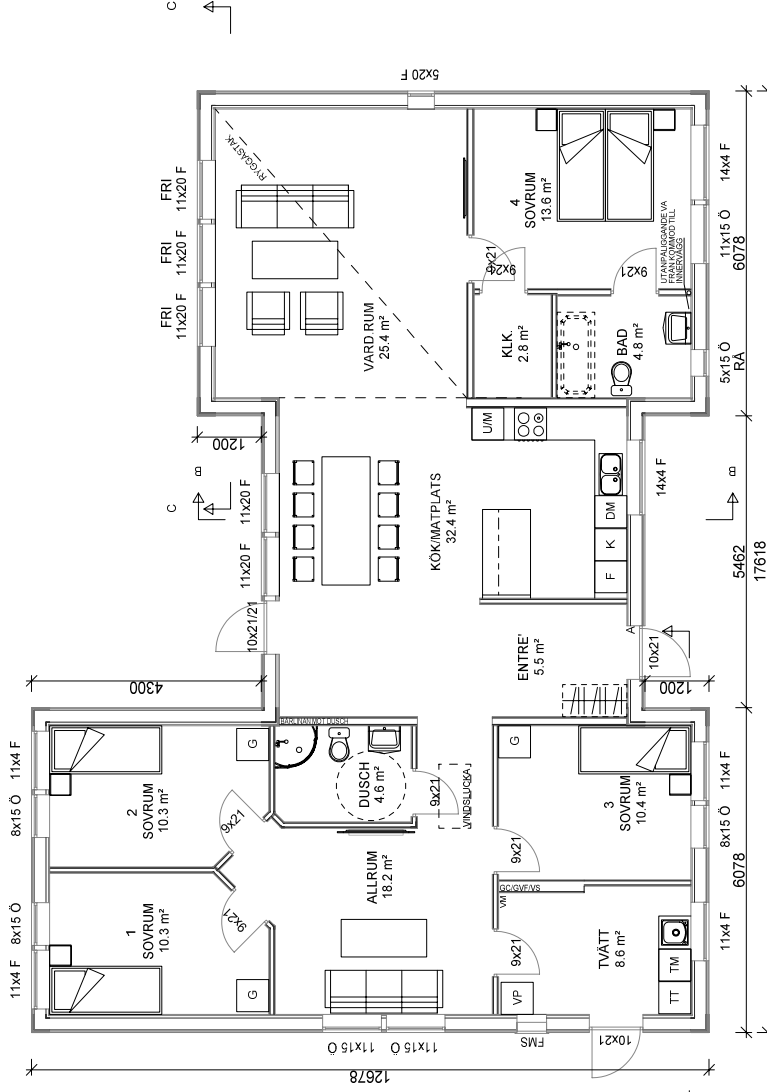

A IV- TJOCKL. 2015-02-02 SS

BET	ANT	ÄNDRINGEN AVSER	DATUM	SIGN
A	IV- TJOCKL.		2015-02-02	SS


BYGGHANDLING



UPPDRAG NR/RITN. NR	RITTKONSTRÄV	HANDLÄGGARE
2012-100	SS	
DATUM	ANSVARIG	
2015-01-09		

Plan vän. 1 / Sektion

SKALA 1:100

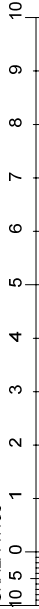

SKALA

1:100

NUMMER


A-40-1-001

BET


A

FÖRESKRIFTER

- ALLA MÅTT I MM OM INGET ANNAT ANGES

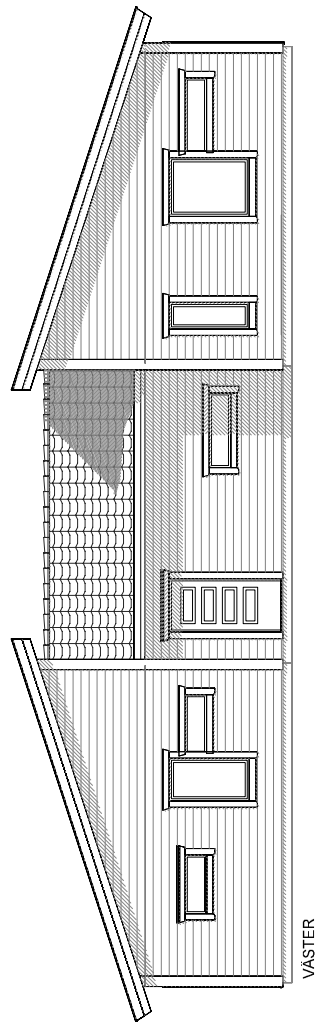

VÄSTER

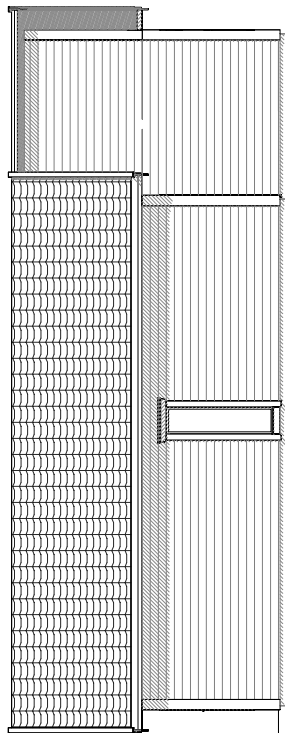

SÖDER

DENNA RITNING TILLHÖR MÅLARVILLAN AB

BET	ANT	ÄNDRINGEN AVSER	DATUM	SIGN
-----	-----	-----------------	-------	------

BYGGHANDLING



UPPDRAG NR/RITN. NR RITTKONSTRÄV

HANDLÄGGARE


2012-100 SS

DATUM ANSVARIG

2015-01-09

Fasader

SKALA 1:100

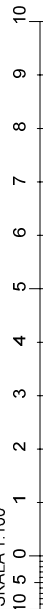

SKALA

1:100



NUMMER

A-40-1-003

BET

FÖRESKRIFTER

- ALLA MÅTT I MM OM INGET ANNAT ANGES

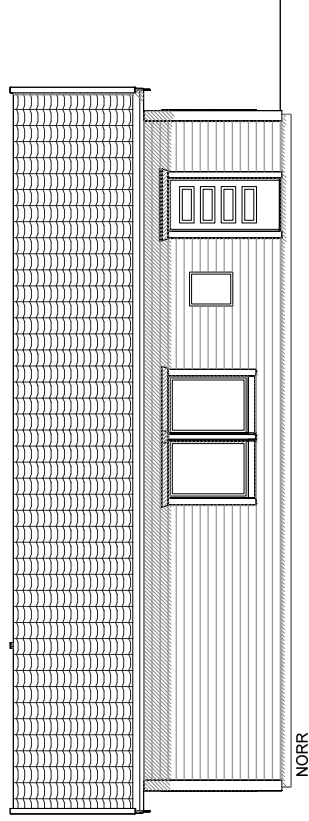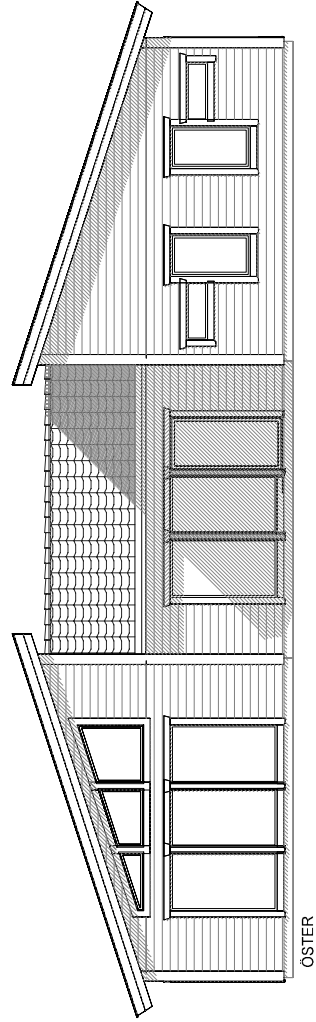

A	FRI FORM ÄNDAD	2015-01-26	SS
BET	ÄNDRINGEN AVSER	DATUM	SIGN

BYGGHANDLING



UPPDRAG NR/RITN. NR	RITTKONSTRÄV	HANDLÄGGARE
2012-100	SS	
DATUM	ANSVARIG	
2015-01-09		

Fasader

SKALA

1:100


NUMMER

A-40-1-004

BLET


A

SKALA 1:100

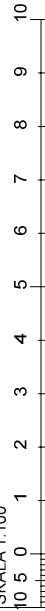

FÖRESKRIFTER

- ALLA MÅTT I MM OM INGET ANNAT ANGES

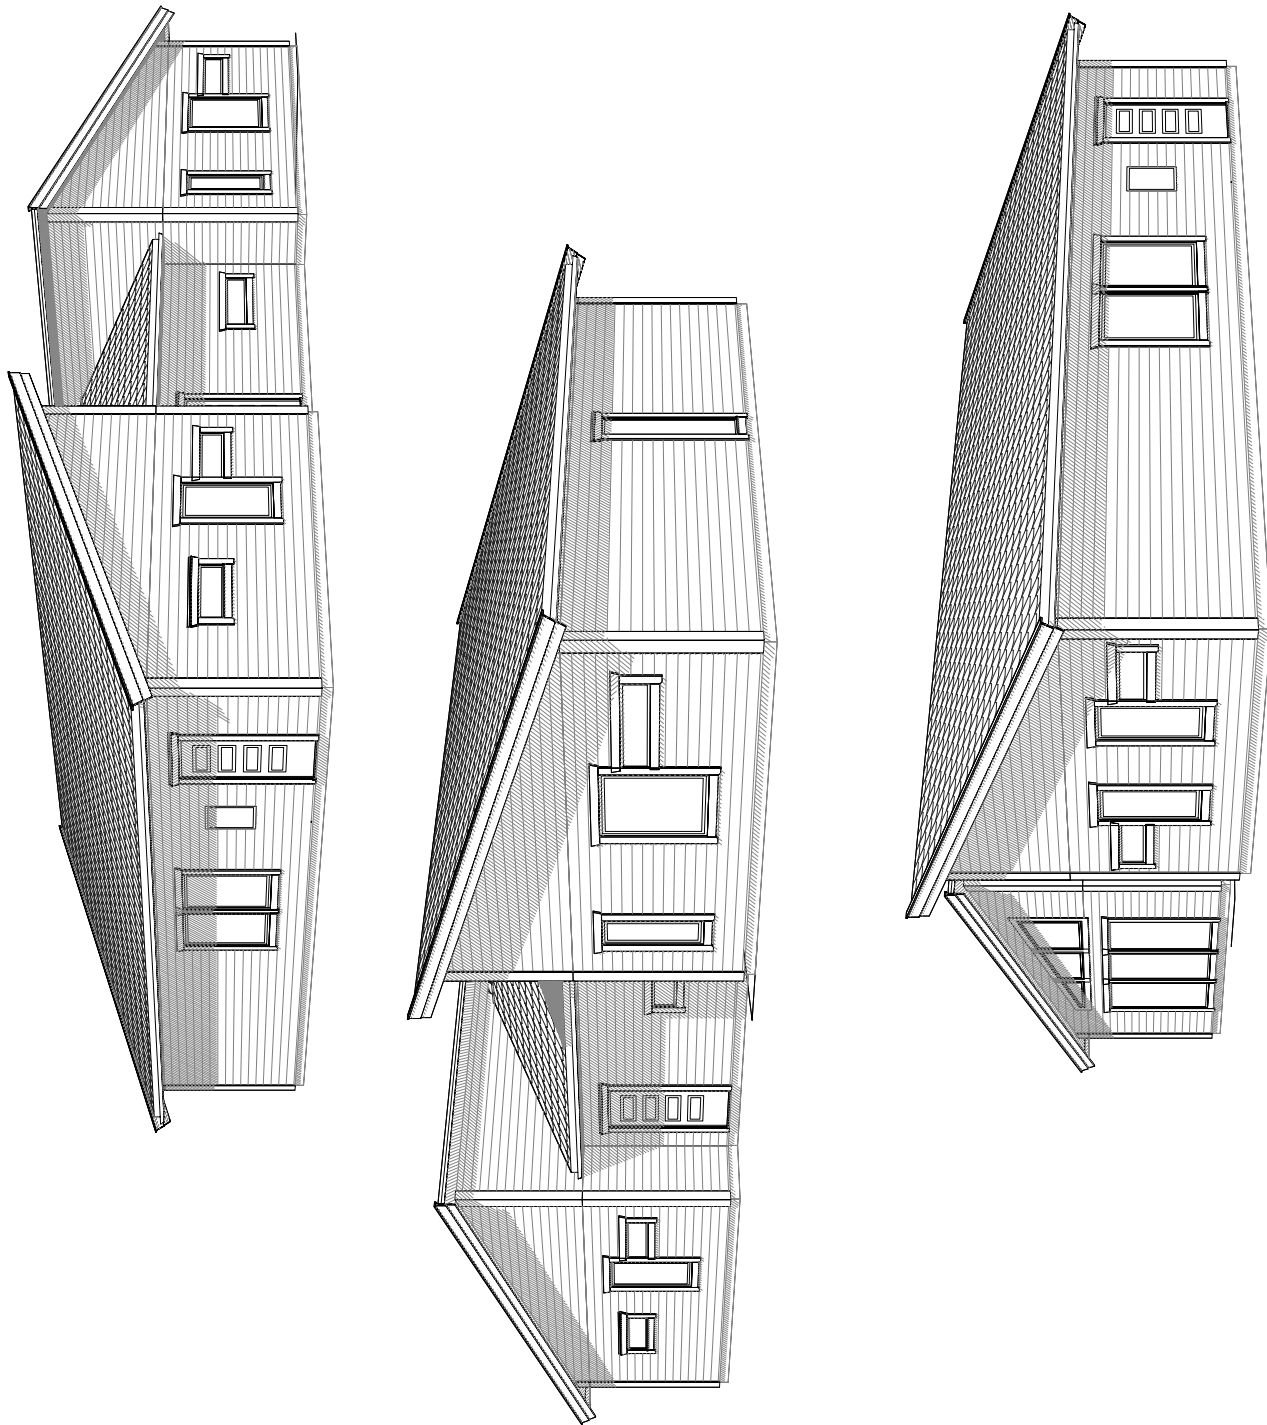

DENNA RITNING TILLHÖR MÅLARVILLAN AB

A FRI FORM ÄNDRAD 2015-01-26 SS
BET ANT ÄNDRINGEN AVSER DATUM SIGN

BYGGHANDLING



UPPDRAG NR/RITN. NR RIT/KONSTRÄV HANDLÄGGARE
2012-100 SS
DATUM ANSVARIG
2015-01-09

Perspektiv

SKALA

1:100

NUMMER

A-40-1-006

BET

A