
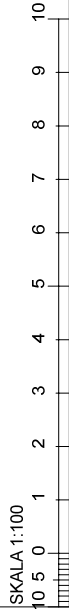
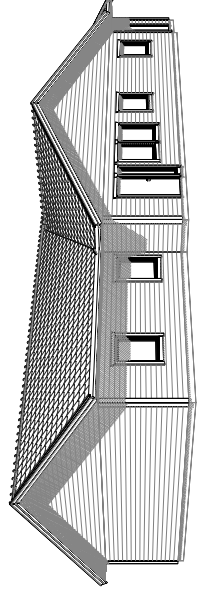
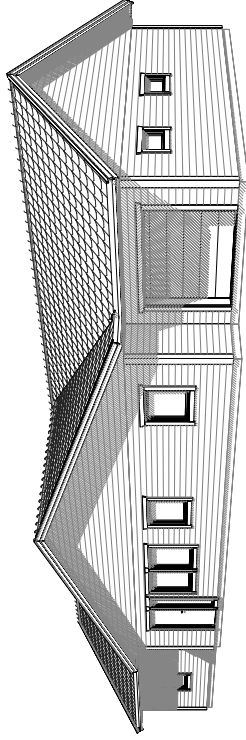
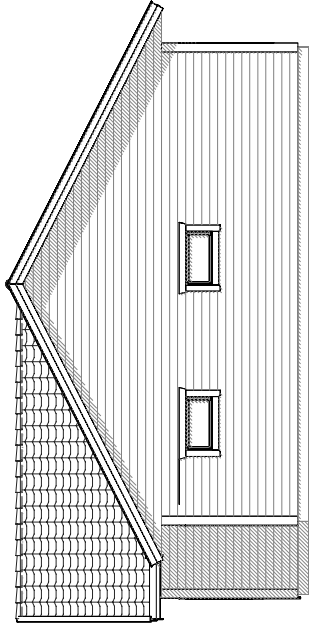


FÖRESKRIFTER

- ALLA MÅTT I MM OM INGET ANNAT ANGES

OBS! Material och inredning som ingår i avtalet specificeras i leveransdeklarationen eller avropsdeklarationen.

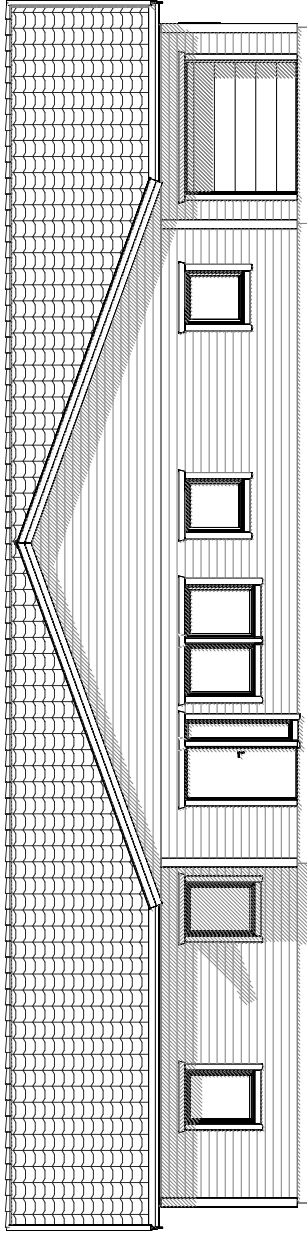

BET	ANT	ÄNDRINGEN AVSER	DATUM	SIGN
-----	-----	-----------------	-------	------

FÖRSLAGSHANDLING



UPPDRAG NR/RITN. NR RITKONSTRÄV

HANDLÄGGARE

2014-100 HF

DATUM ANSVARIG

2016-04-22

Fasader

SKALA

1:100

NUMMER





A-40-1-003

BET

FÖRESKRIFTER

- ALLA MÅTT I MM OM INGET ANNAT ANGES

OBS! Material och inredning som ingår i avtalet specificeras i leveransdeklarationen eller avropsdeklarationen.

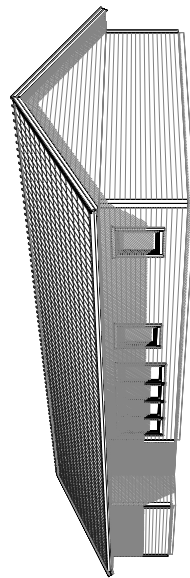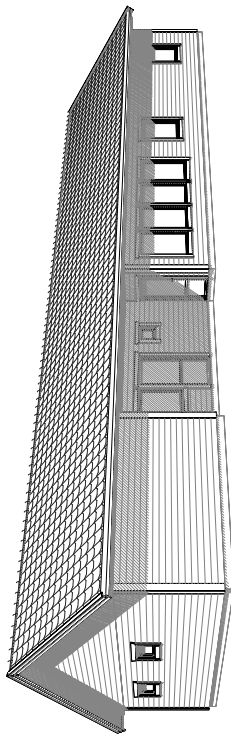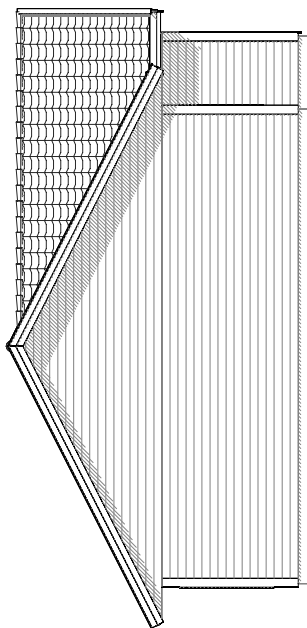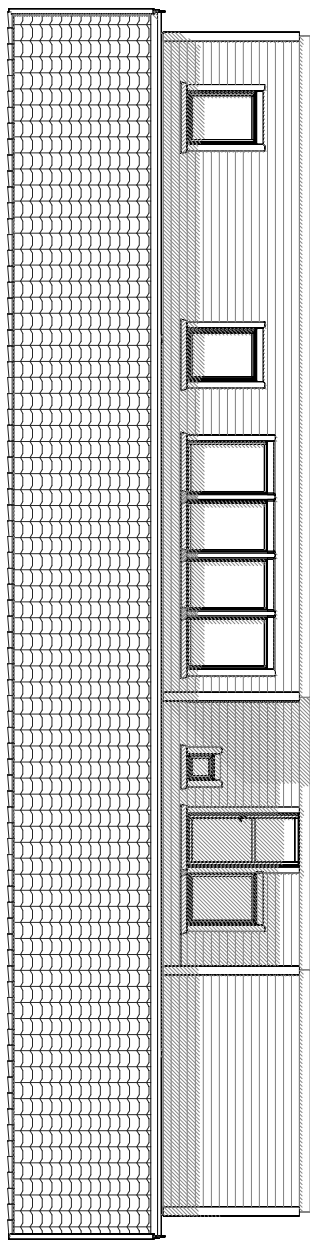

BET	ANT	ÄNDRINGEN AVSER	DATUM	SIGN
-----	-----	-----------------	-------	------

FÖRSLAGSHANDLING



UPPDRAG NR/RITN. NR RITKONSTR.AV

HANDLÄGGARE


2014-100 HF

DATUM ANSVARIG

2016-04-22

Fasader

SKALA 1:100

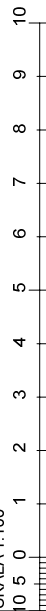

SKALA

1:100

NUMMER

A-40-1-004

BET