


FÖRESKRIFTER


- ALLA MÅTT I MM OM INGET ANNAT ANGES

OBS! Material och inredning som ingår i avtalet specificeras i leveransdeklarationen eller avropsdeklarationen.

DENNA RITNING TILLHÖR MÅLARVILLAN AB

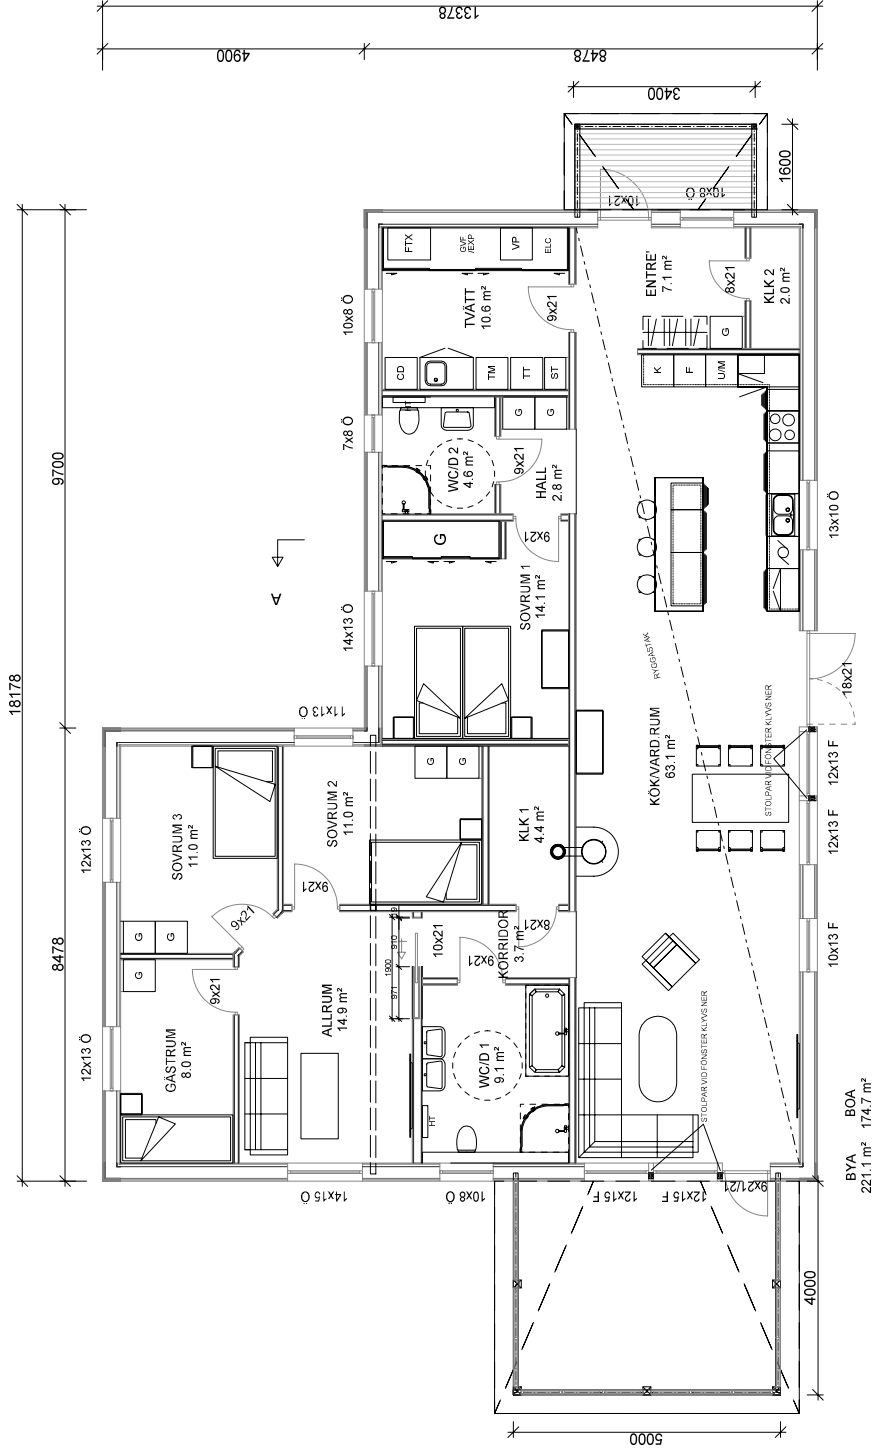


BYA BOA
221,1 m² 174,7 m²

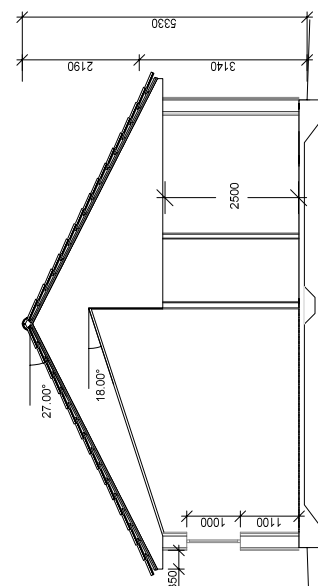

SEKTION A-A

SKALA 1:100

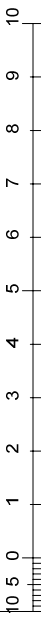

BET	ANT	ÄNDRINGEN AVSER	DATUM	SIGN

BYGGHANDLING



UPPDRAG NR/RITN. NR	RITTKONSTRÄV	HANDLÄGGARE
2014-100	HF	
DATUM	ANSVARIG	
2015-12-11		



Plan vän. 1 / Sektion

SKALA	NUMMER	BET
1:100	A-40-1-001	

FÖRESKRIFTER

- ALLA MÅTT I MM OM INGET ANNAT ANGES

OBS! Material och inredning som ingår i avtalet specificeras i leveransdeklarationen eller avropsdeklarationen.

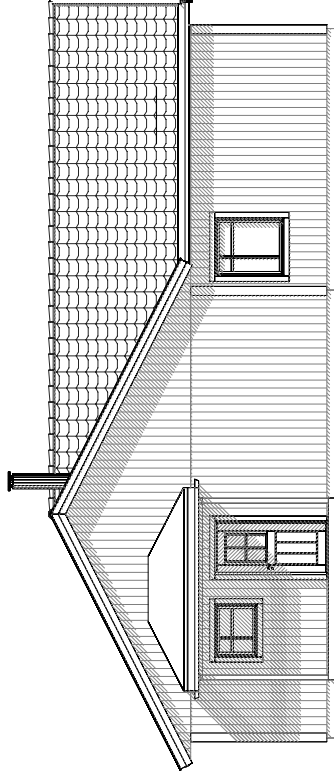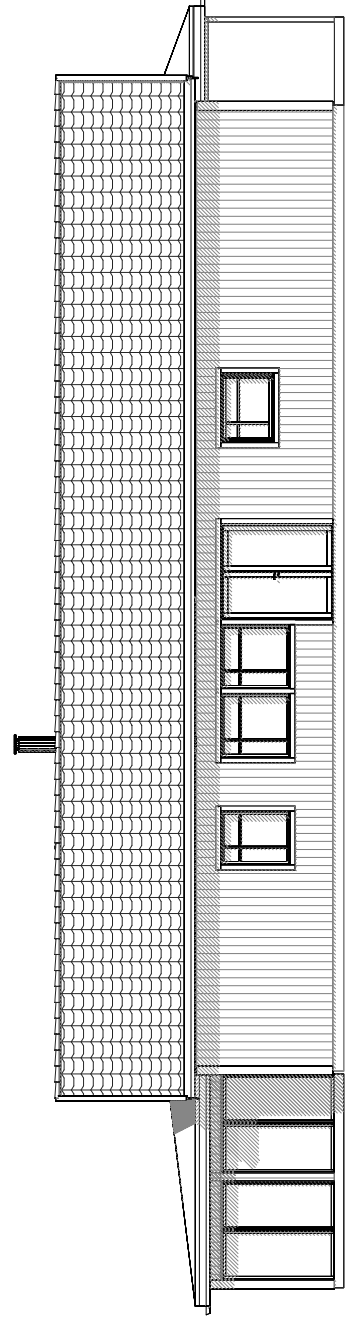

SKALA 1:100



DENNA RITNING TILLHÖR MÄLARVILLAN AB

BET	ANT	ÄNDRINGEN AVSER	DATUM	SIGN
-----	-----	-----------------	-------	------

BYGGHANDLING



UPPDRAG NR/RITN. NR	RITTKONSTRÄV	HANDLÄGGARE
2014-100	HF	
DATUM	ANSVARIG	
2015-12-11		

Fasader

SKALA

NUMMER

1:100



BET

A-40-1-003


FÖRESKRIFTER

- ALLA MÅTT I MM OM INGET ANNAT ANGES

OBS! Material och inredning som ingår i avtalet specificeras i leveransdeklarationen eller avropsdeklarationen.

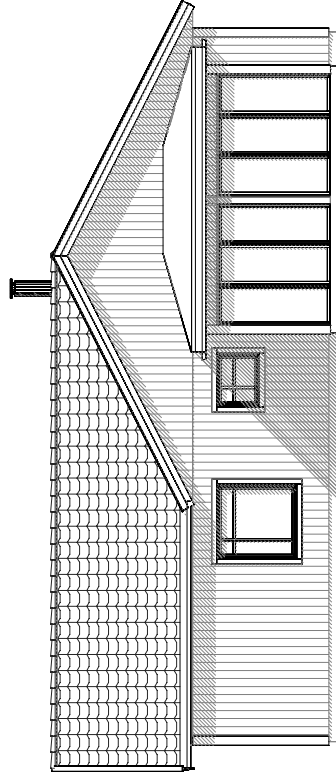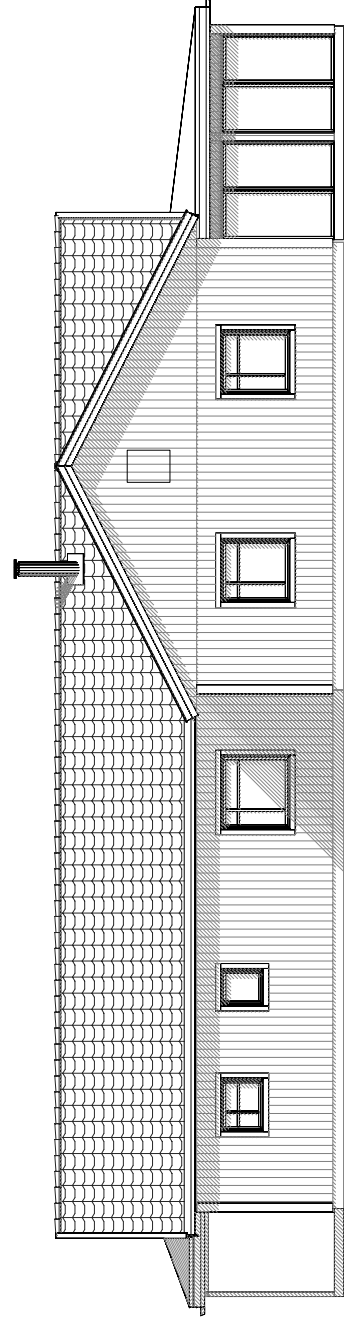

SKALA 1:100

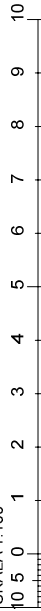

BET	ANT	ÄNDRINGEN AVSER	DATUM	SIGN
-----	-----	-----------------	-------	------

BYGGHANDLING



UPPDRAG NR/RITN. NR RITTKONSTRÄV HANDLÄGGARE

2014-100 HF

DATUM ANSVARIG

2015-12-11

Fasader

SKALA

NUMMER

A-40-1-004

1:100

BET