



FÖRESKRIFTER

- ALLA MÅTT I MM OM INGET ANNAT ANGES


DENNA RITNING TILLHÖR MÄLARVILLAN AB

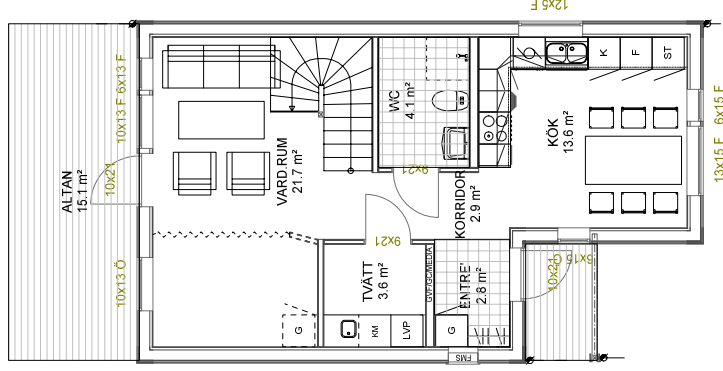


BOA
50.5 m²
BYA
63.3 m²

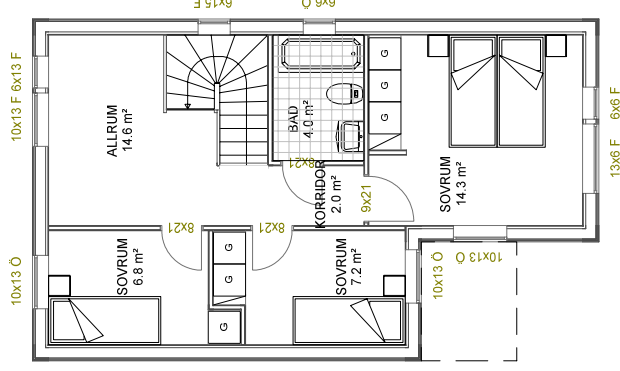

BOA
50.5 m²

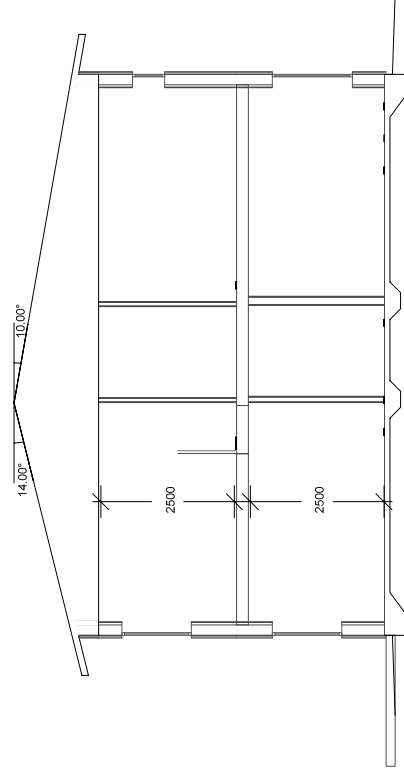

SEKTION A-A

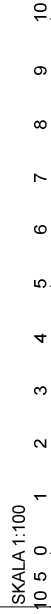

SKALA 1:100

BET	ANT	ÄNDRINGEN AVSER	DATUM	SIGN

BYGGLOVSHANDLING



UPPDRAG NR/RITN. NR	RITKONSTRÄV	HANDLÄGGARE
2012-100	HF	
DATUM	ANSVARIG	
2014-08-11		

PLAN VÅN. 1 / VÅN. 2 / SEKTION

SKALA

1:100


NUMMER

A-40-1-001

BET

FÖRESKRIFTER


- ALLA MÅTT I MM OM INGET ANNAT ANGES

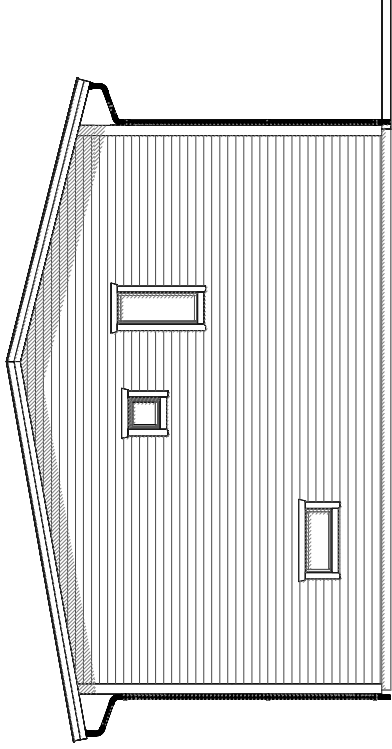


FASAD 2




FASAD 1

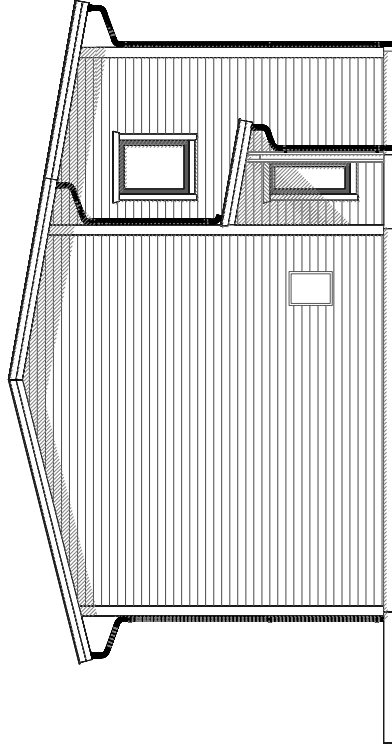

FASAD 4

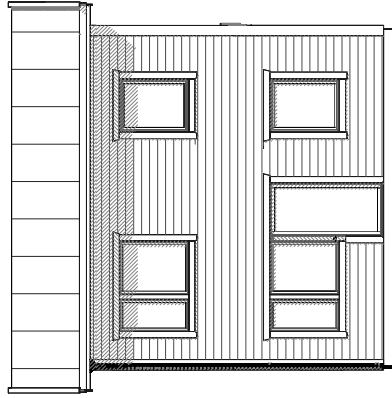

FASAD 3

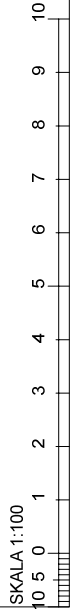

DENNA RITNING TILLHÖR MÅLARVILLAN AB

BET	ANT	ÄNDRINGEN AVSER	DATUM	SIGN
-----	-----	-----------------	-------	------

BYGGLOVSHANDLING



UPPDRAG NR/RITN. NR	RITKONSTRÄV	HANDLÄGGARE
2012-100	HF	
DATUM	ANSVARIG	
2014-08-11		

FASADER

SKALA	NUMMER	BET
1:100	A-40-1-003	