
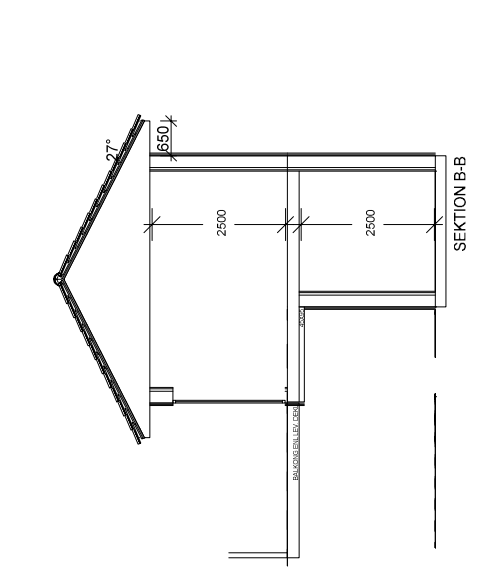
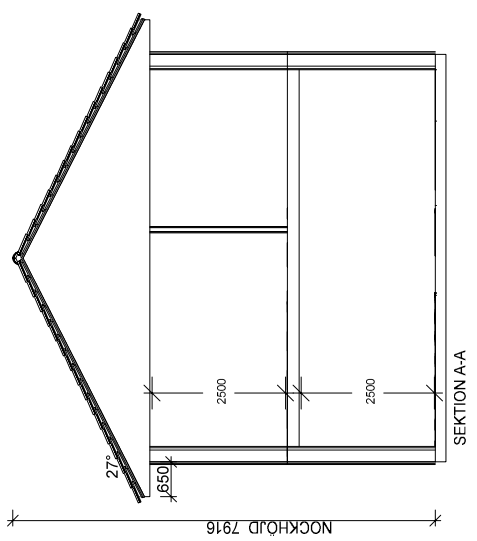


FÖRESKRIFTER

- ALLA MÅTT I MM OM INGET ANNAT ANGES
OBS! Material och inredning som ingår i avtalet specificeras i leveransdeklarationen eller avropsdeklarationen.

DENNA RITNING TILLHÖR MÅLARVILLAN AB

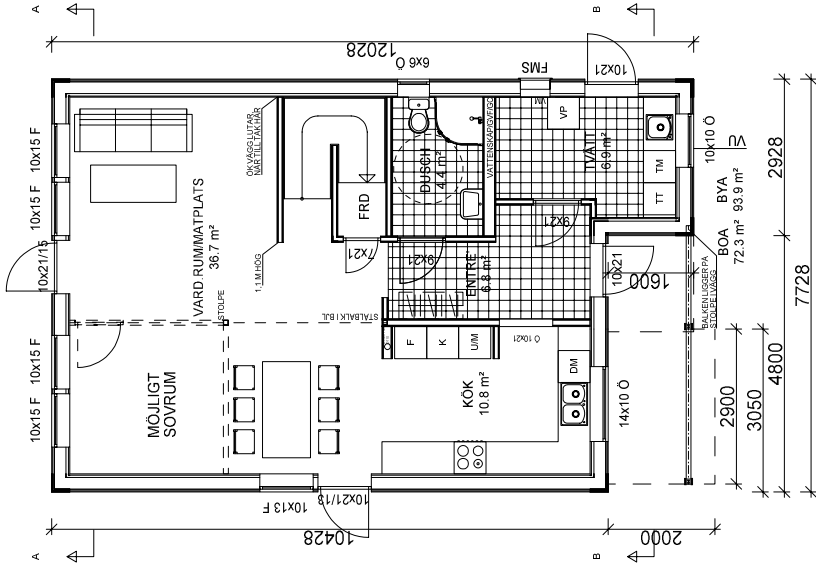

SKALA 1:100




BET	ANT	ÄNDRINGENÄVNER	DATUM	SIGN
<h2>BYGGHANDLING</h2>				
UPPDRAG NR/RITN. NR			RITKONSTR. AV	HANDLÄGGARE
2014-100			SS	
DATUM		ANSVARIG		
2015-08-25				
Plan vån. 1 / Sektion				
SKALA	NUMMER		BET	
1:100	A-40-1-001			

FÖRESKRIFTER


- ALLA MÅTT I MM OM INGET ANNAT ANGES

OBS! Material och inredning som ingår i avtalet specificeras i leveransdeklarationen eller avropsdeklarationen.


DENNA RITNING TILLHÖR MÅLARVILLAN AB

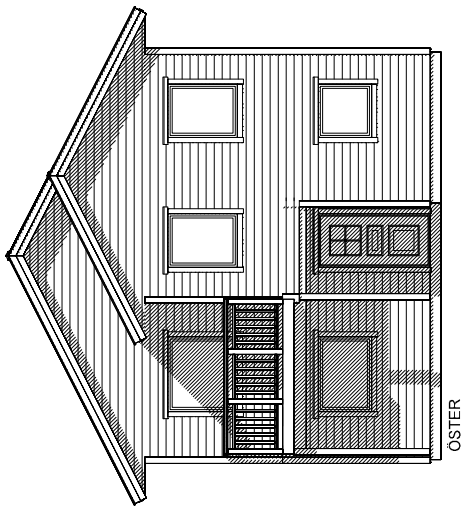


ÖSTER

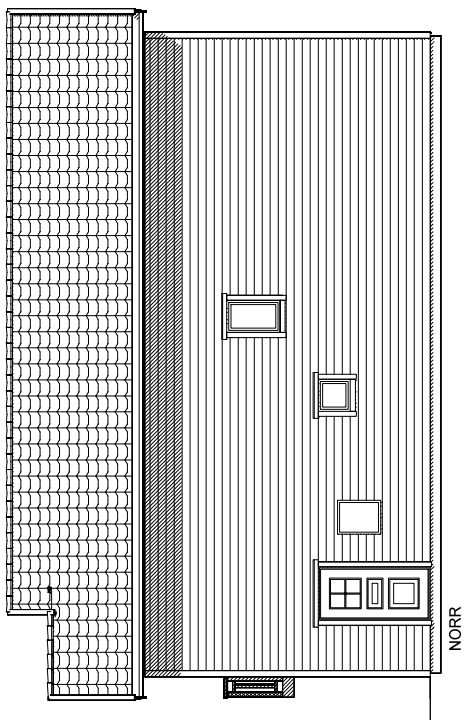

NORR

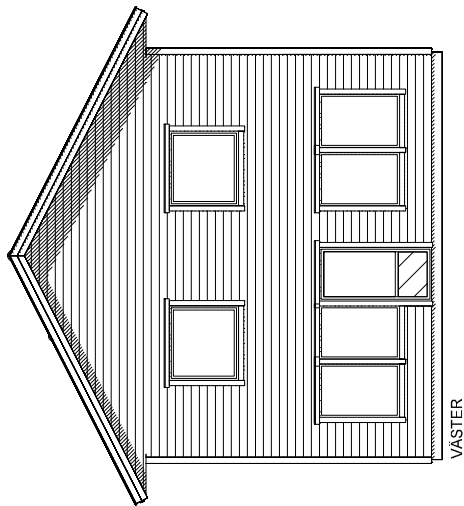

VÄSTER

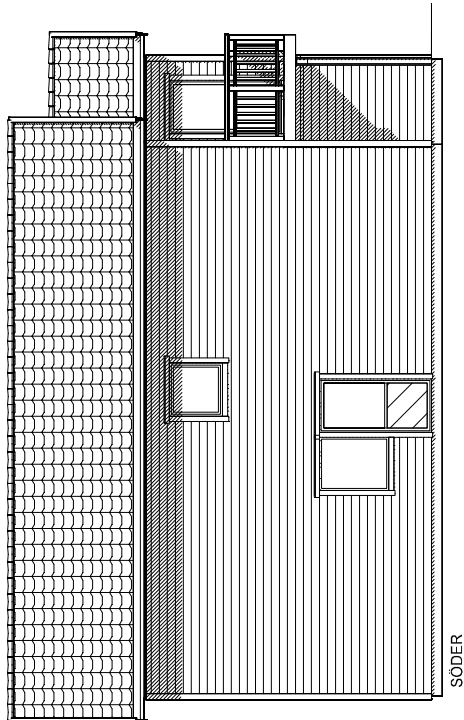

SÖDER

BET	ANT	ÄNDRINGENÄVNER	DATUM	SIGN
-----	-----	----------------	-------	------


BYGGHANDLING



UPPDRAG NR/RITN. NR	RIT/KONSTR. AV	HANDLÄGGARE
2014-100	SS	
DATUM	ANSVARIG	
2015-08-25		

Fasader

SKALA 1:100

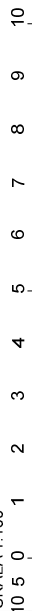

SKALA

1:100

NUMMER


A-40-1-003

BET

FÖRESKRIFTER

- ALLA MÅTT I MM OM INGET ANNAT ANGES

DENNA RITNING TILLHÖR MÄLARVILLAN AB

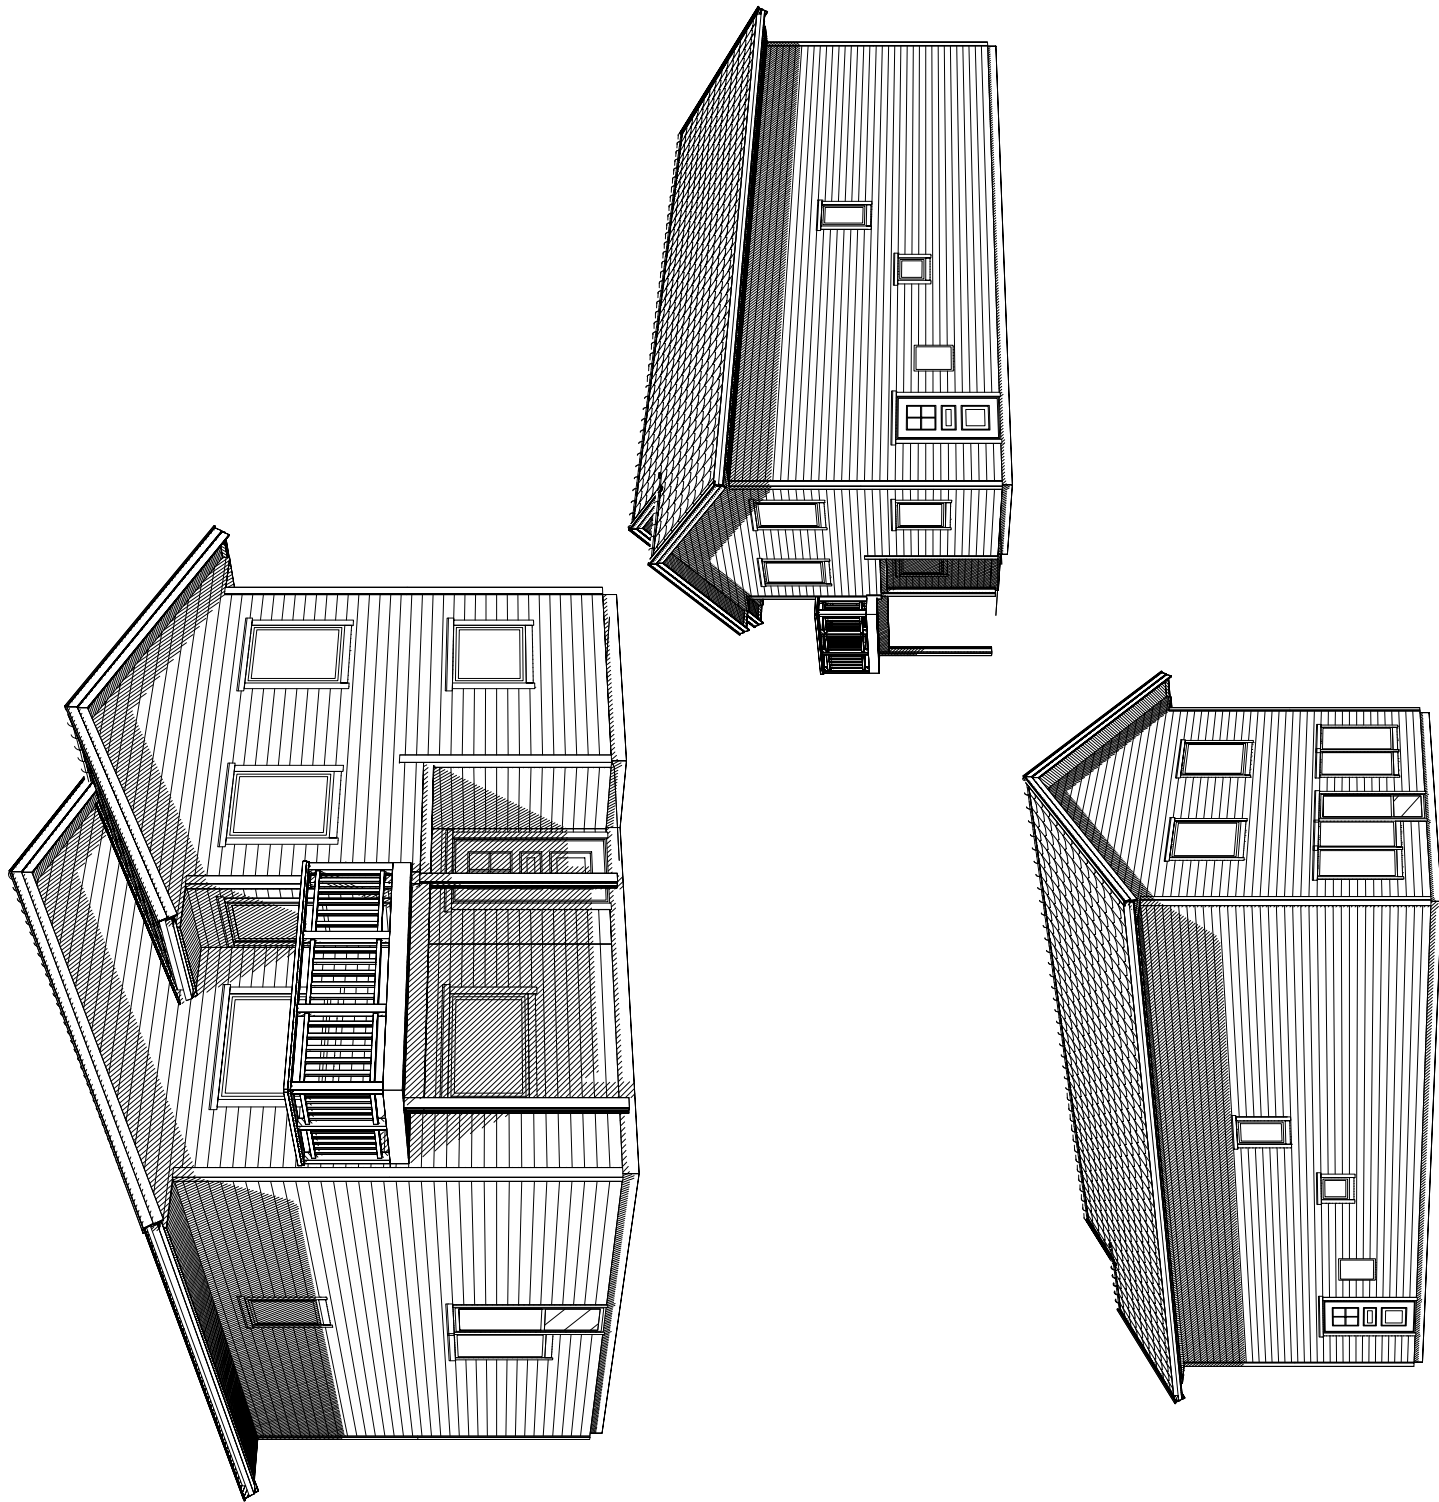

BET	ANT	ÄNDRINGENÄVISER	DATUM	SIGN
-----	-----	-----------------	-------	------

BYGGHANDLING



UPPDRAG NR/RITN. NR	RIT/KONSTR. AV	HANDLÄGGARE
2014-100	SS	
DATUM	ANSVARIG	
2015-08-25		

Perspektiv

SKALA

1:100

NUMMER

A-40-1-006

BET