
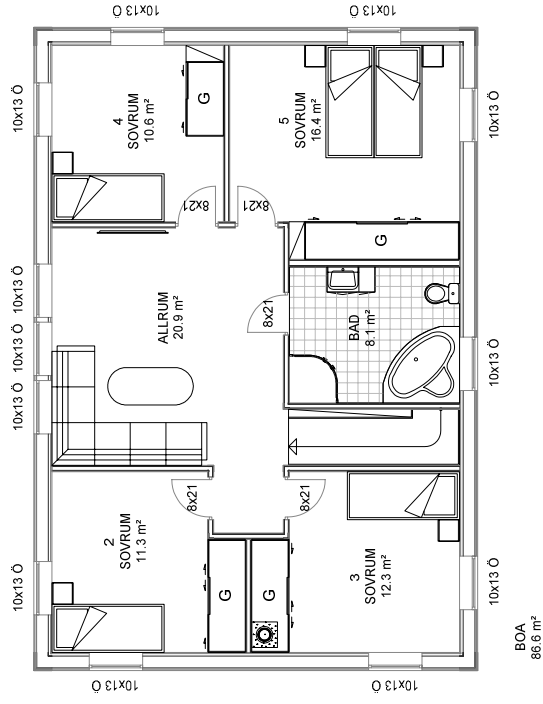
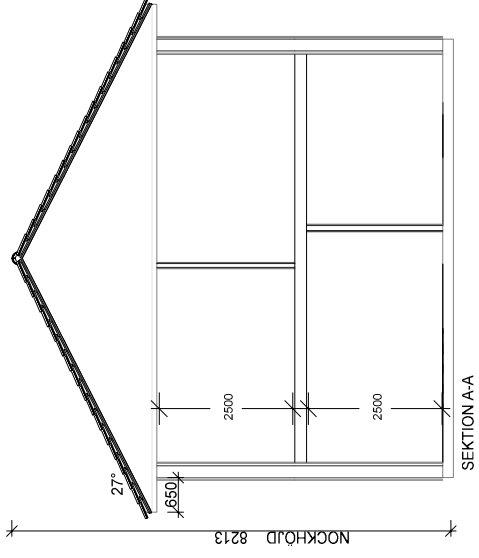


FÖRESKRIFTER

- ALLA MÄTT I MM OM INGET ANNAT ANGES
 OBS! Material och inredning som ingår i avtalet specificeras i leveransdeklarationen eller avropsdeklarationen.

DENNA RITNING TILLHÖR MÅLARVILLAN AB

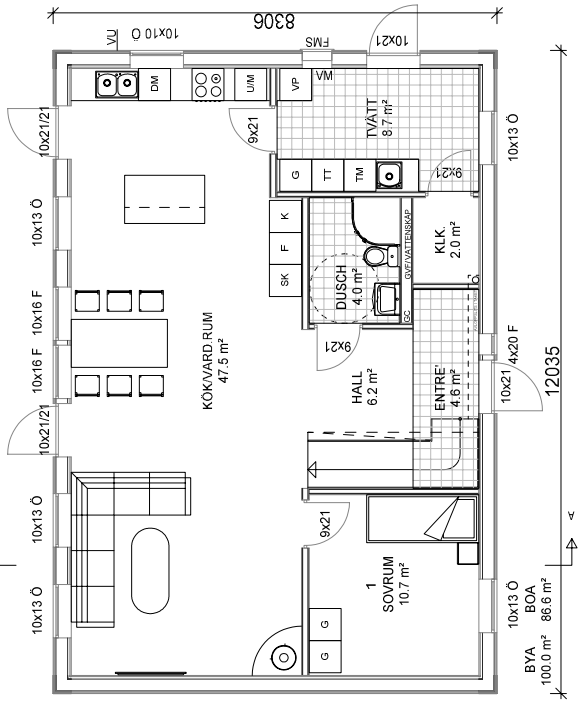

BET	ANT	ÄNDRINGEN AVSER	DATUM	SIGN

BYGGHANDLING



UPPDRAG NR/RITN. NR	RITTKONSTRÄV	HANDLÄGGARE
2014-100	SS	
DATUM	ANSVARIG	
2015-09-04		

Plan vän. 1 / Sektion

SKALA 1:100



SKALA 1:100

NUMMER


A-40-1-001

BET


FÖRESKRIFTER

- ALLA MÅTT I MM OM INGET ANNAT ANGES


OBS! Material och inredning som ingår i avtalet specificeras i leveransdeklarationen eller avropsdeklarationen.

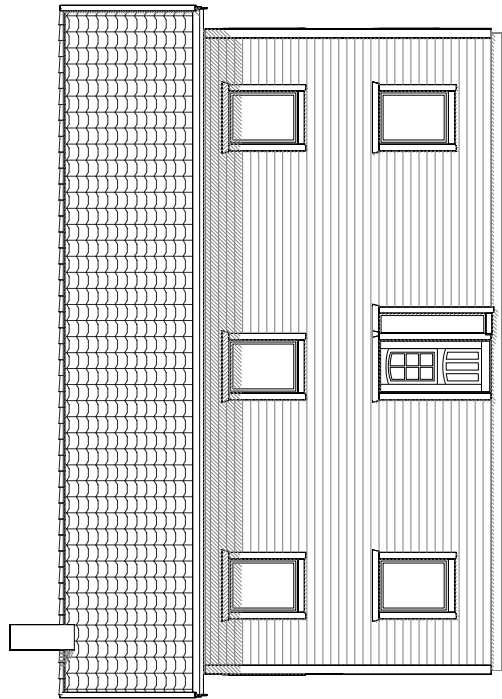


FASAD 1

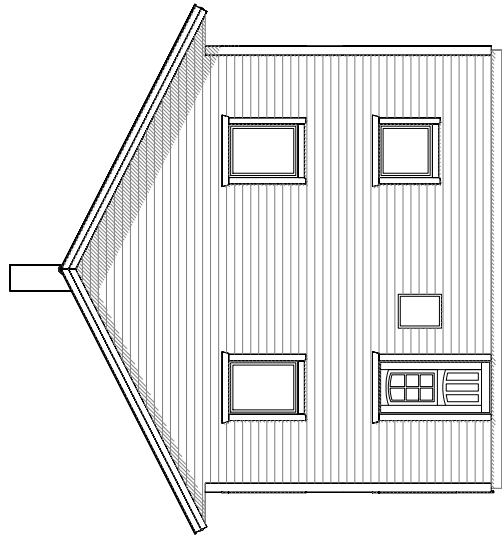

FASAD 2

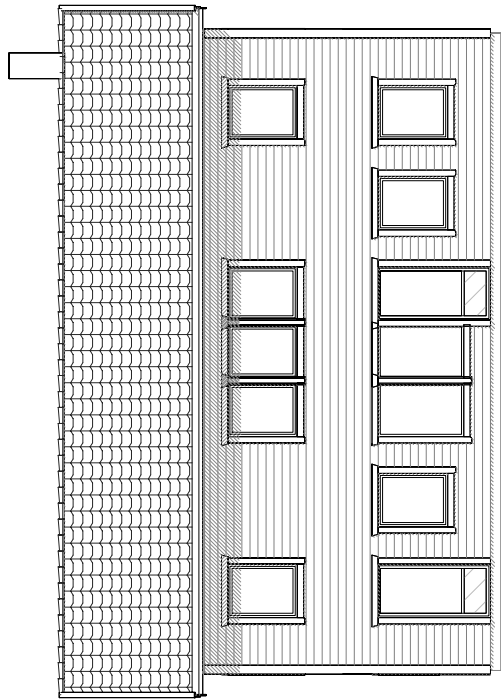


FASAD 3

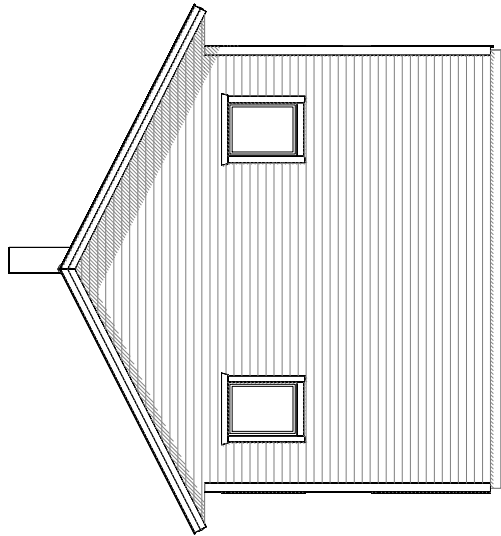

FASAD 4

SKALA 1:100

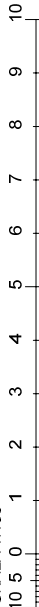

BET	ANT	ÄNDRINGEN AVSER	DATUM	SIGN
-----	-----	-----------------	-------	------

BYGGHANDLING



UPPDRAG NR/RITN. NR RITTKONSTRÄV HANDLÄGGARE

2014-100 SS

DATUM ANSVARIG

2015-09-04

Fasader

SKALA

1:100

NUMMER

A-40-1-003

BET