

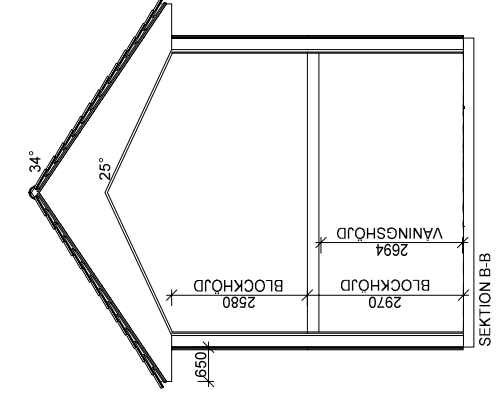


FÖRESKRIFTER

- ALLA MÅTT I MM OM INGET ANNAT ANGES

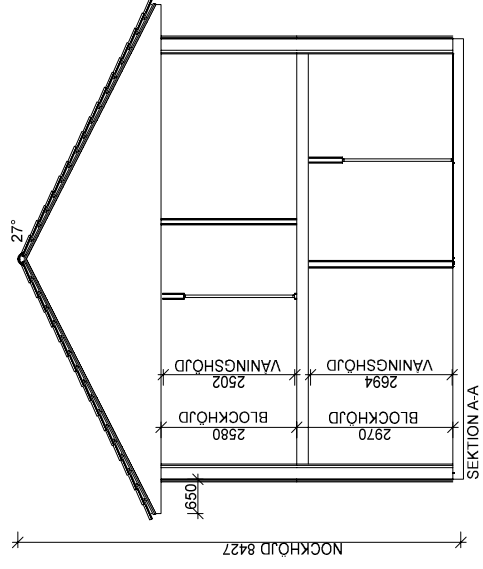

SKALA 1:100

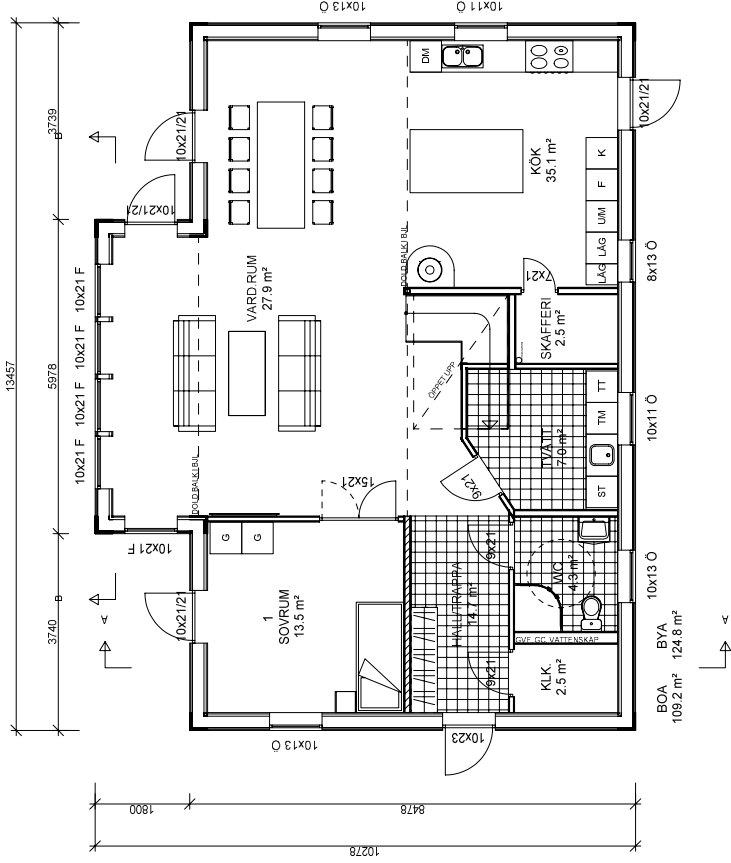


DENNA RITNING TILLHÖR MÄLARVILLAN AB

BET	ANT	ÄNDRINGENAVSER	DATUM	SIGN
BYGGHANDLING				
UPPDRAG NR	RITIKONSTRÄV	HANDLAGGARE		
2012-100	SS			
DATUM	ANSVARIG			
2015-07-01				
Plan vän. 1 / Sektion				
SKALA	NUMMER	BET		
1:100	A-40-1-001			

FÖRESKRIFTER

- ALLA MÅTT I MM OM INGET ANNAT ANGES

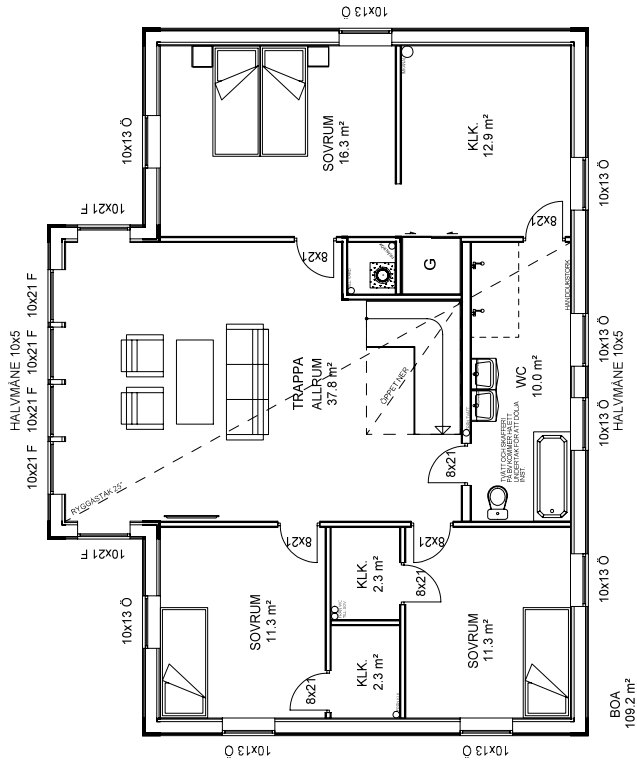

DENNA RITNING TILLHÖR MÅLARVILLAN AB


BET	ANT	ÄNDRINGENAVSER	DATUM	SIGN
-----	-----	----------------	-------	------

BYGGHANDLING



UPPDRAGS NR/RITN. NR	RIT./KONSTRÅV	HANDLAGGARE
2012-100	SS	
DATUM	ANSVARIG	
2015-07-01		


Plan vän. 2

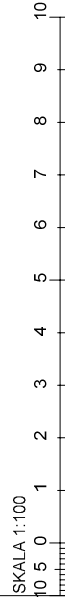


SKALA	NUMMER	BET
1:100	A-40-1-002	

FÖRESKRIFTER


- ALLA MÅTT I MM OM INGET ANNAT ANGES

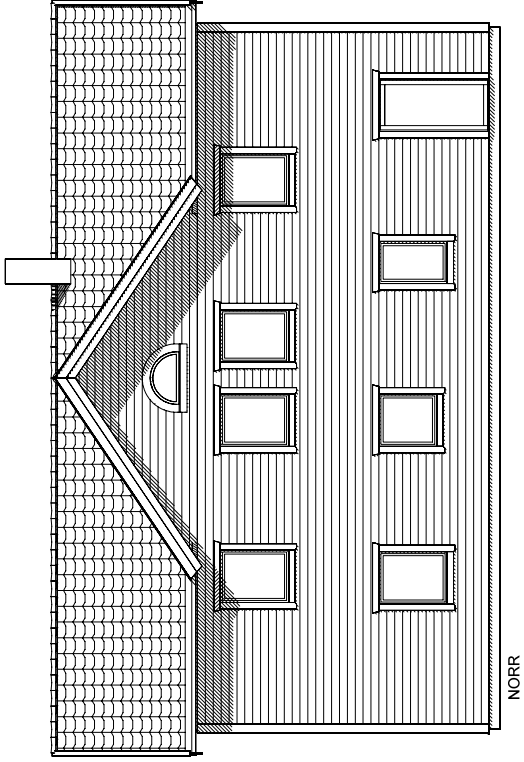


NORR

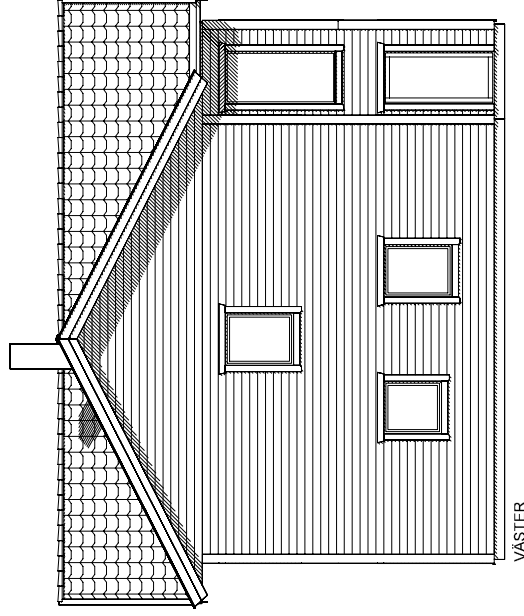

VÄSTER

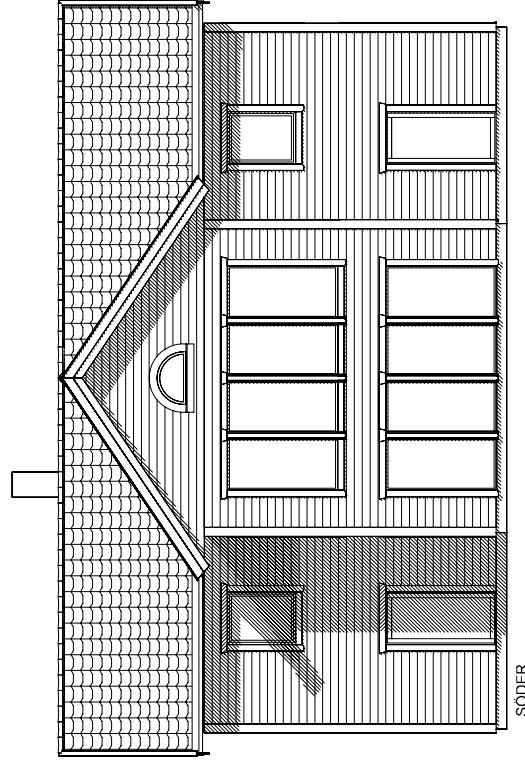

SÖDER

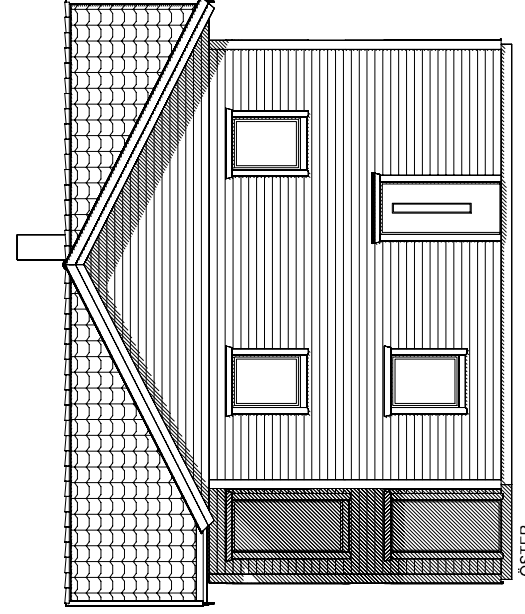

ÖSTER

DENNA RITNING TILLHÖR MÅLARVILLAN AB


BET	ANT	ÄNDRINGENAVSER	DATUM	SIGN
-----	-----	----------------	-------	------

BYGGHANDLING



UPPDRAG NR/RITN. NR	RITIKONSTRÄV	HANDLAGGARE
2012-100	SS	
DATUM	ANSVARIG	
2015-07-01		

Fasader

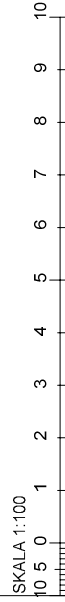

SKALA 1:100

10 5 0

1

2

3

4

5

6

7

8

9

10

SKALA

1:100


NUMMER

A-40-1-003

BET

FÖRESKRIFTER

- ALLA MÅTT I MM OM INGET ANNAT ANGES

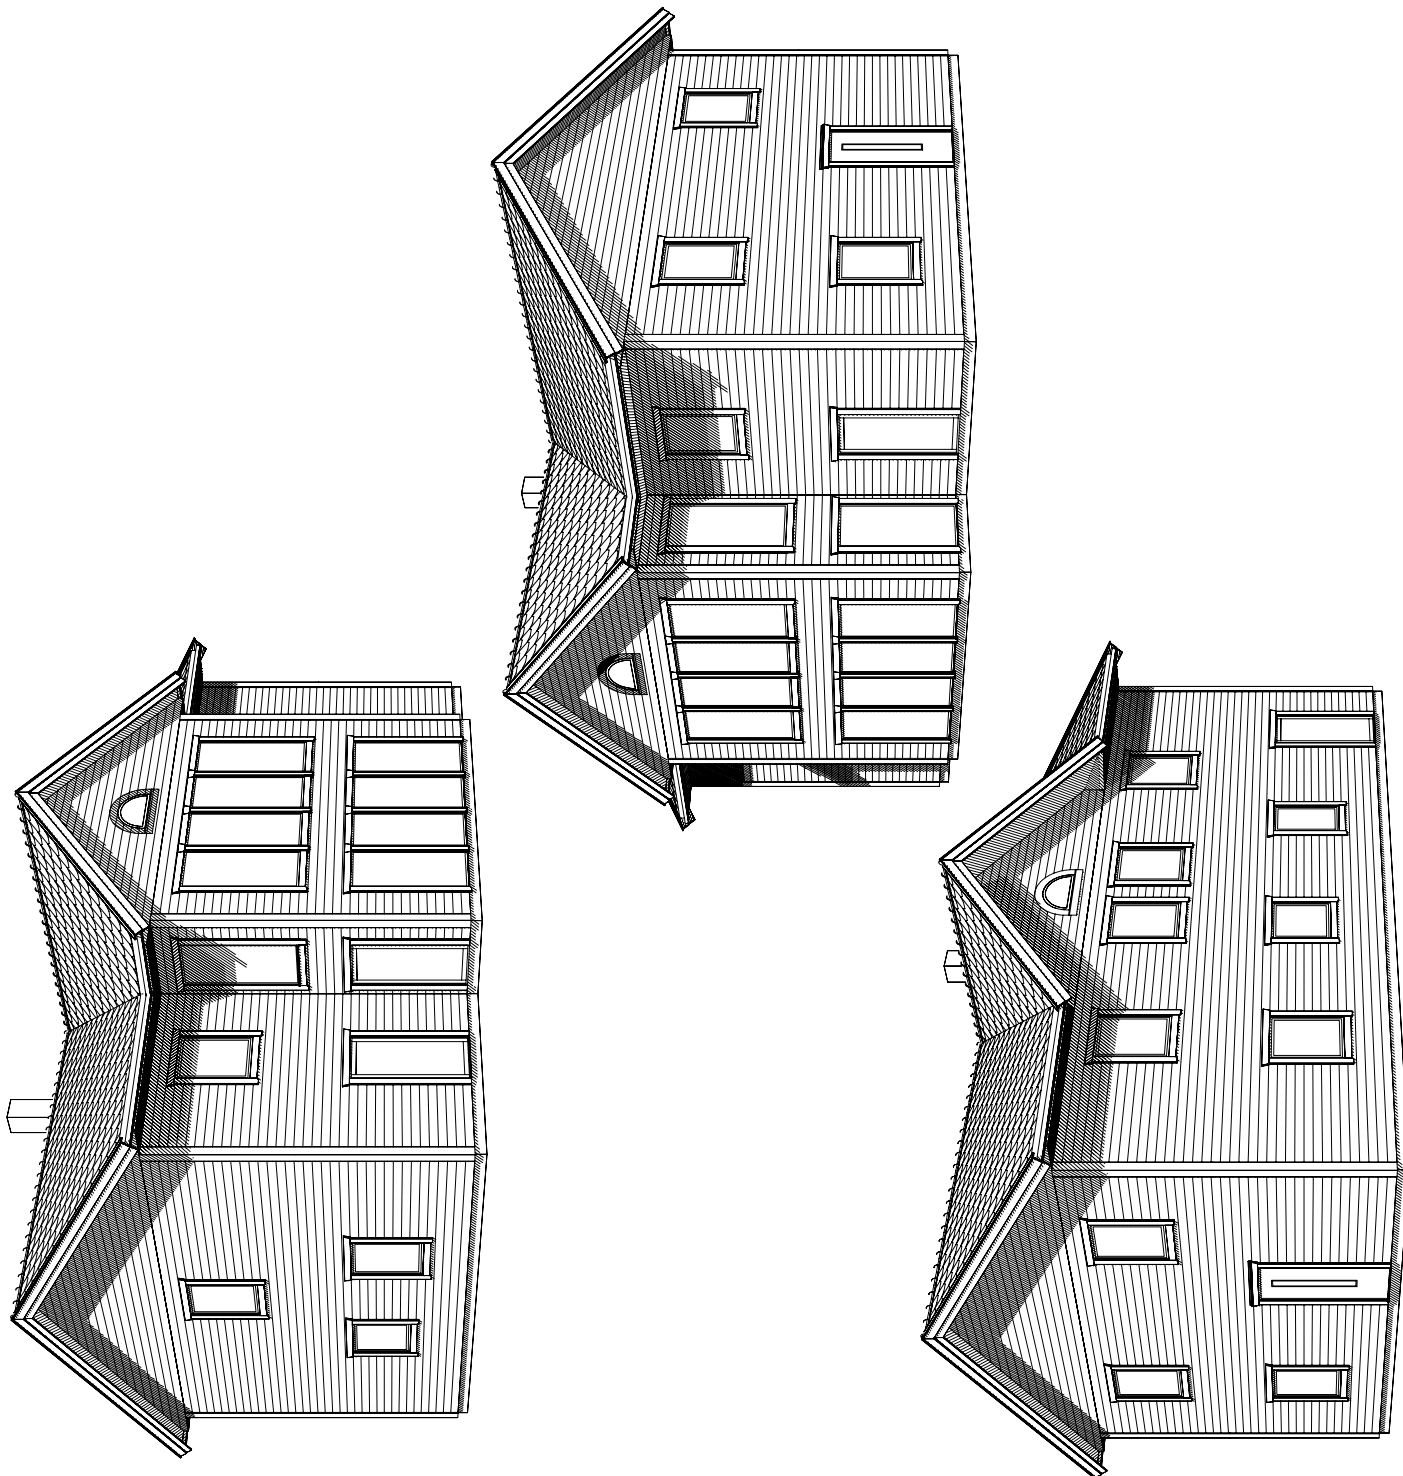

DENNA RITNING TILLHÖR MÄLARVILLAN AB

BET	ANT	ÄNDRINGENAVSER	DATUM	SIGN
-----	-----	----------------	-------	------

BYGGHANDLING



UPPDRAG NR/RITN. NR	RITIKONSTRÄV	HANDLAGGARE
2012-100	SS	
DATUM	ANSVARIG	
2015-07-01		

Perspektiv

SKALA

1:100

NUMMER

A-40-1-006

BET