

## FÖRESKRIFTER

- ALLA MÅTT I MM OM INGET ANNAT ANGES  
 OBS! Material och inredning som ingår i avtalet  
 specificeras i leveransdeklarationen  
 eller avropsdeklarationen.

DENNA RITNING TILLHÖR MÅLARVILLAN AB

A	VP /TM/TT Flyttat	2015-08-28	HF
BET	ÄNDRINGEN AVSER	DATUM	SIGN

# BYGGHANDLING




UPPDRAG NR/RITN. NR	RITTKONSTRÄV	HANDLÄGGARE
2014-100	HF	
DATUM	ANSVARIG	
2015-08-17		

Plan vän. 1 / Sektion



SKALA 1:100

NUMMER A-40-1-001

RIET A

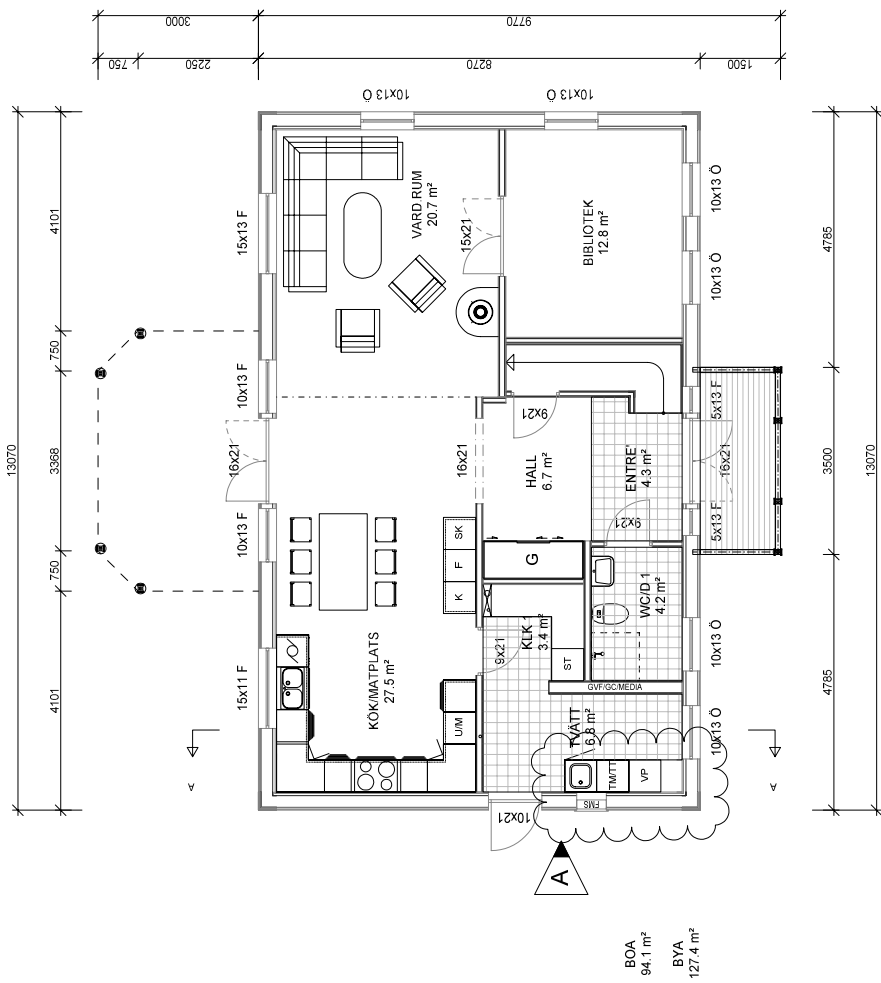

- BOA 94,1 m²
- BYA 127,4 m²

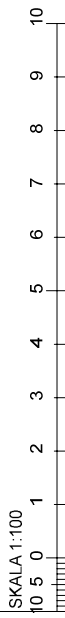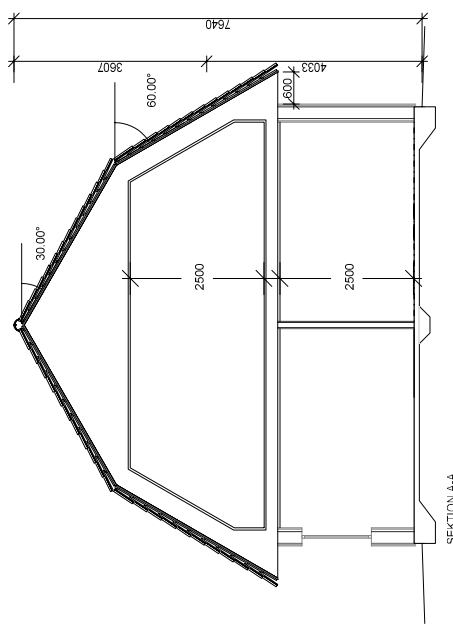


SKALA 1:100

### FÖRESKRIFTER


- ALLA MÅTT I MM OM INGET ANNAT ANGES

OBS! Material och inredning som ingår i avtalet specificeras i leveransdeklarationen eller avropsdeklarationen.

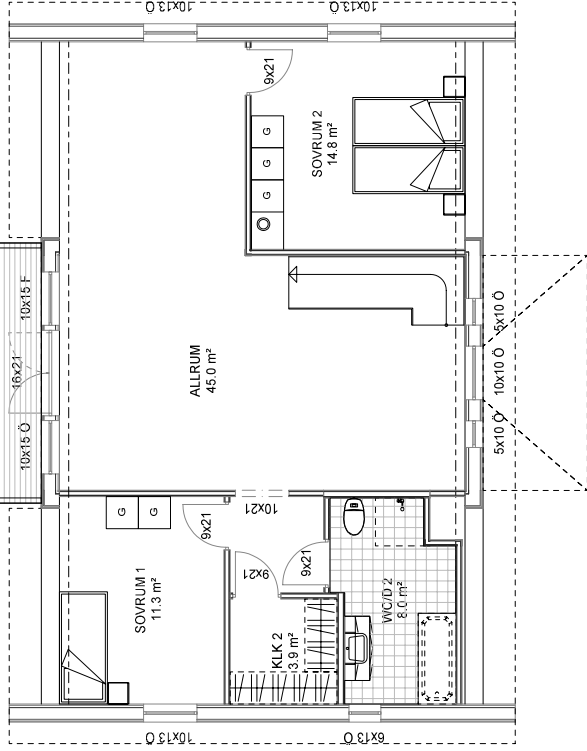

BOA  
88.7 m²

SKALA 1:100

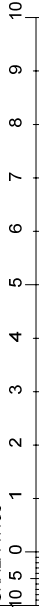

BET	ANT	ÄNDRINGEN AVSER	DATUM	SIGN
-----	-----	-----------------	-------	------

## BYGGHANDLING



UPPDRAG NR/RITN. NR	RITTKONSTRÅV	HANDLÄGGARE
2014-100	HF	
DATUM	ANSVARIG	
2015-08-17		

Plan vän. 2

SKALA

1:100

NUMMER



A-40-1-002

BET

## FÖRESKRIFTER

- ALLA MÅTT I MM OM INGET ANNAT ANGES

OBS! Material och inredning som ingår i avtalet specificeras i leveransdeklarationen eller avropsdeklarationen.

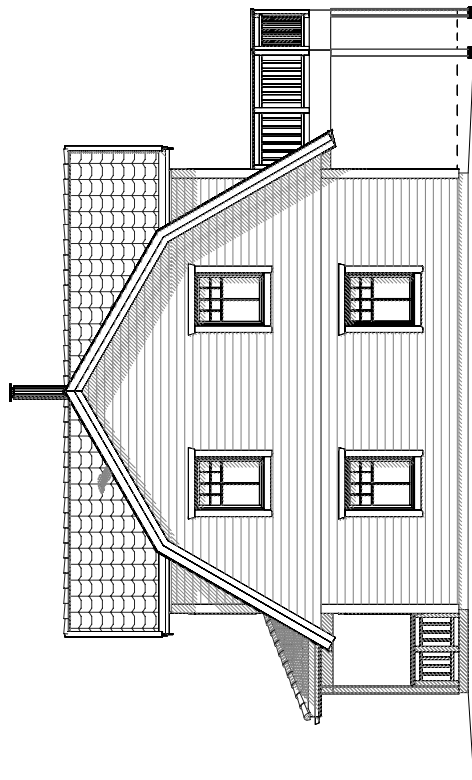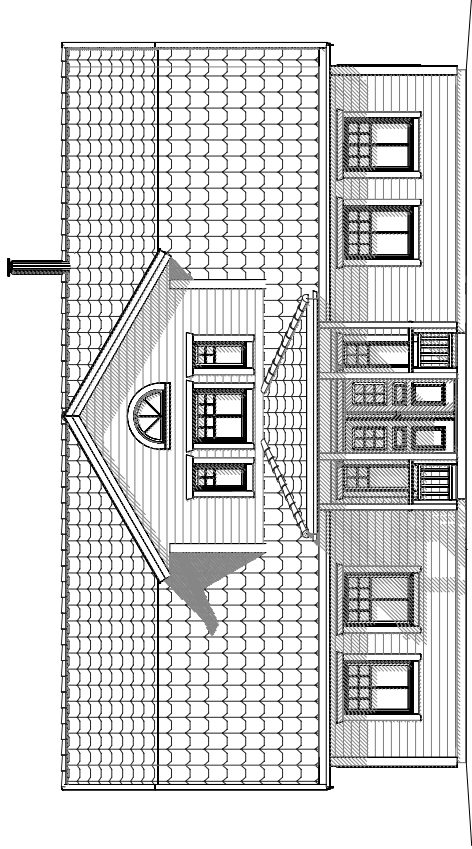

SKALA 1:100



DENNA RITNING TILLHÖR MÅLARVILLAN AB

BET	ANT	ÄNDRINGEN AVSER	DATUM	SIGN
-----	-----	-----------------	-------	------

## BYGGHANDLING



UPPDRAG NR/RITN. NR RITTKONSTRÄV HANDLÄGGARE

2014-100 HF

DATUM ANSVARIG

2015-08-17

Fasader

SKALA

1:100

NUMMER



A-40-1-003

BET


## FÖRESKRIFTER

- ALLA MÅTT I MM OM INGET ANNAT ANGES

OBS! Material och inredning som ingår i avtalet specificeras i leveransdeklarationen eller avropsdeklarationen.

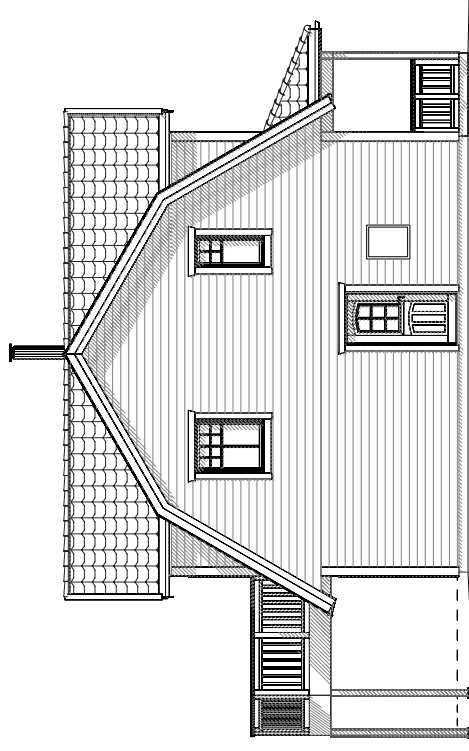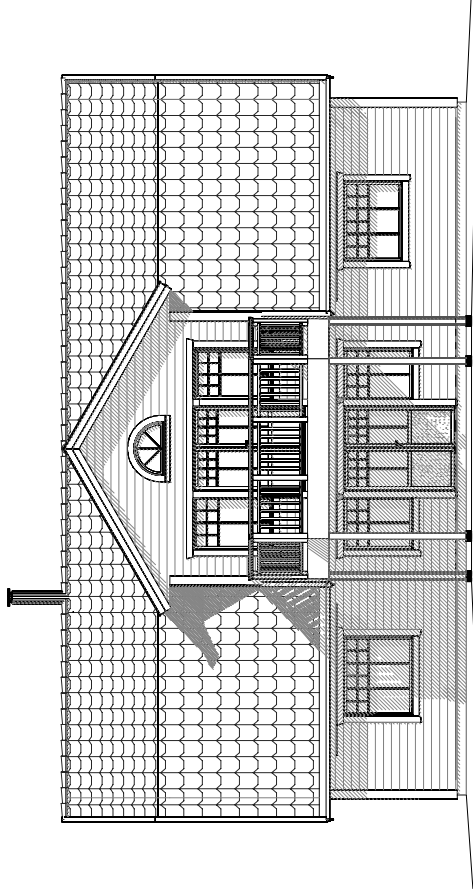

SKALA 1:100

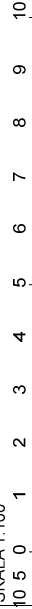

BET	ANT	ÄNDRINGEN AVSER	DATUM	SIGN
-----	-----	-----------------	-------	------

## BYGGHANDLING



UPPDRAG NR/RITN. NR RITTKONSTRÄV HANDLÄGGARE

2014-100 HF

DATUM ANSVARIG

2015-08-17

Fasader

SKALA

1:100

NUMMER

A-40-1-004

BET