



FÖRESKRIFTER


- ALLA MÅTT I MM OM INGET ANNAT ANGES
- OBS! Material och inredning som ingår i avtalet specificeras i leveransdeklarationen eller avropsdeklarationen.

DENNA RITNING TILLHÖR MÅLARVILLAN AB

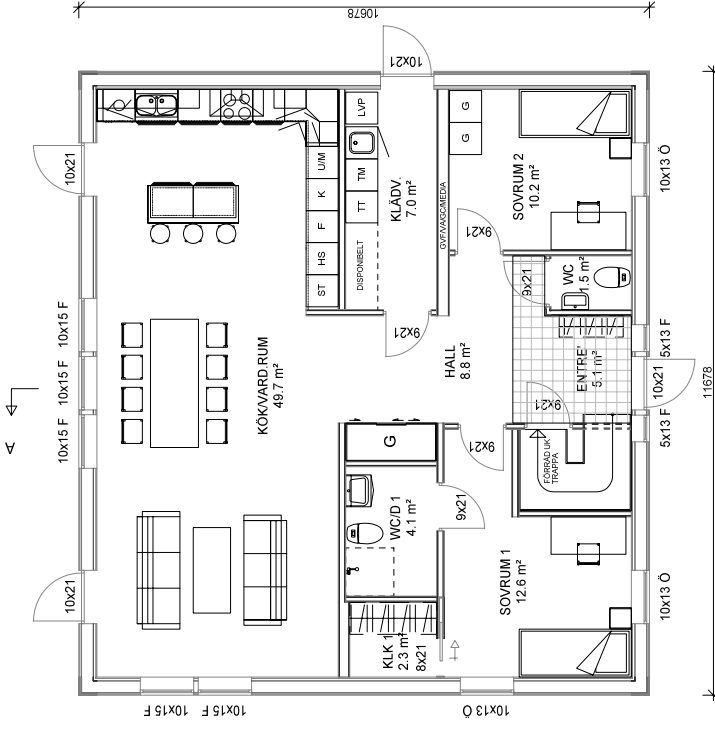

BOA
110.0 m²
BYA
124.7 m²



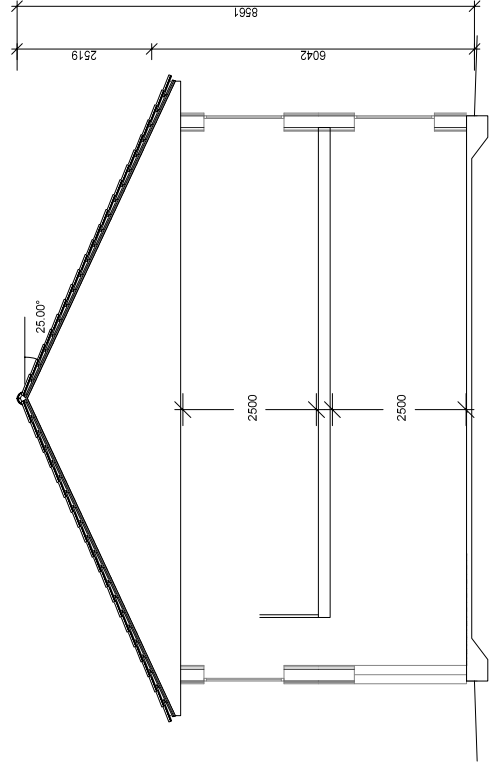


| BET | ANT | ÄNDRINGEN AVSER | DATUM | SIGN |
|---|------------|-----------------|-------------|------|
| FÖRSLAGSHANDLING | | | | |
|  | | | | |
| UPPDRAG NR/RITN. NR | | RITKONSTR. AV | HANDLÄGGARE | |
| 2014-100 | | HF | | |
| DATUM | | ANSVARIG | | |
| 2016-02-03 | | | | |
| Plan vän. 1 / Sektion | | | | |
| SKALA | NUMMER | | BET | |
| 1:100 | A-40-1-001 | | | |


FÖRESKRIFTER

- ALLA MÅTT I MM OM INGET ANNAT ANGES

OBS! Material och inredning som ingår i avtalet specificeras i leveransdeklarationen eller avropsdeklarationen.

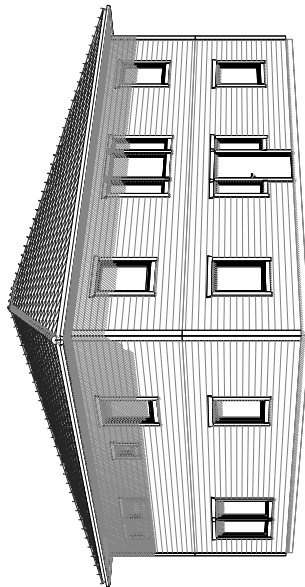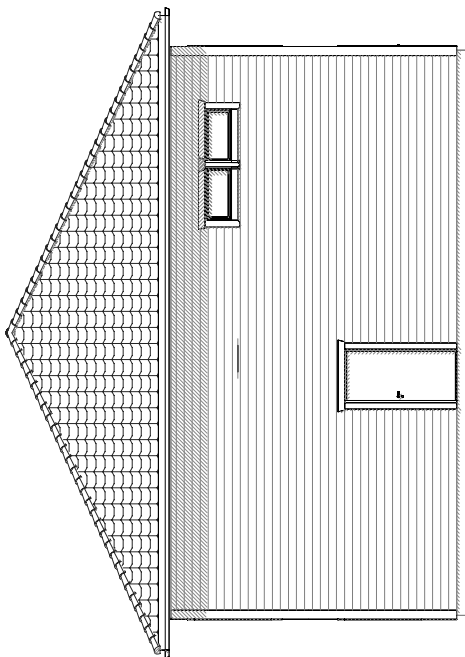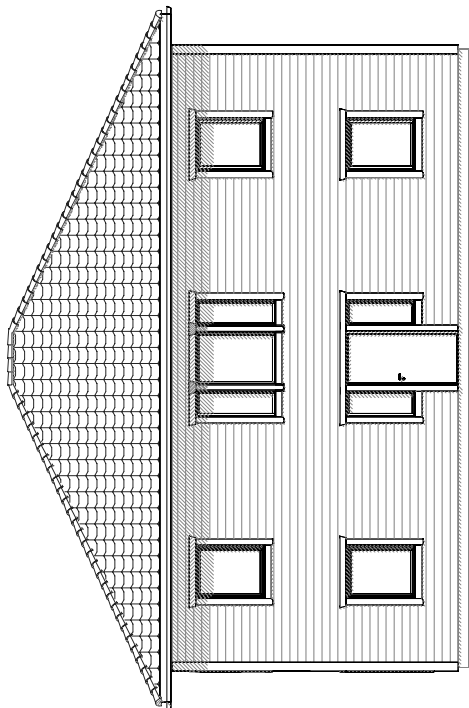

SKALA 1:100

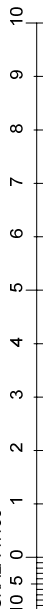

| BET | ANT | ÄNDRINGEN AVSER | DATUM | SIGN |
|-----|-----|-----------------|-------|------|
|-----|-----|-----------------|-------|------|

FÖRSLAGSHANDLING



UPPDRAG NR/RITN. NR RITKONSTRÄV

HANDLÄGGARE

2014-100 HF

DATUM ANSVARIG

2016-02-03

Fasader

SKALA

1:100

NUMMER

A-40-1-003




BET

FÖRESKRIFTER

- ALLA MÅTT I MM OM INGET ANNAT ANGES

OBS! Material och inredning som ingår i avtalet specificeras i leveransdeklarationen eller avropsdeklarationen.

DENNA RITNING TILLHÖR MÄLARVILLAN AB

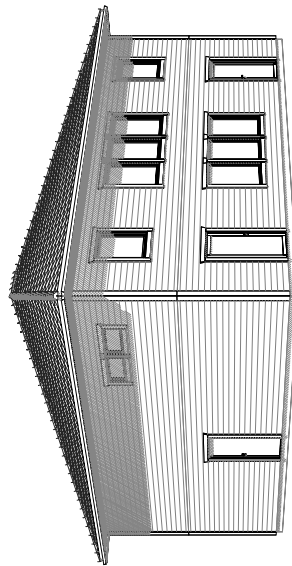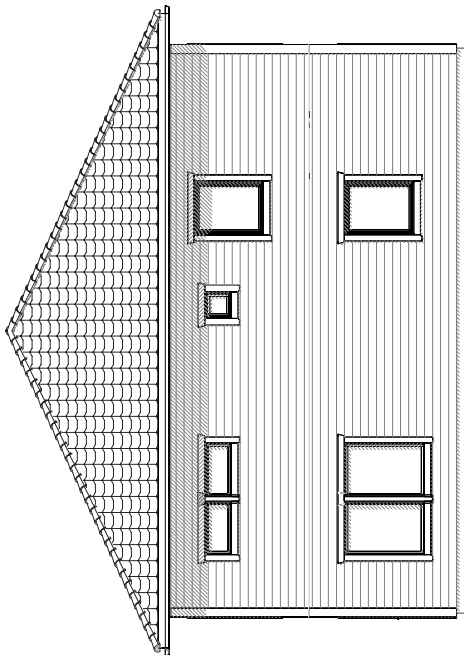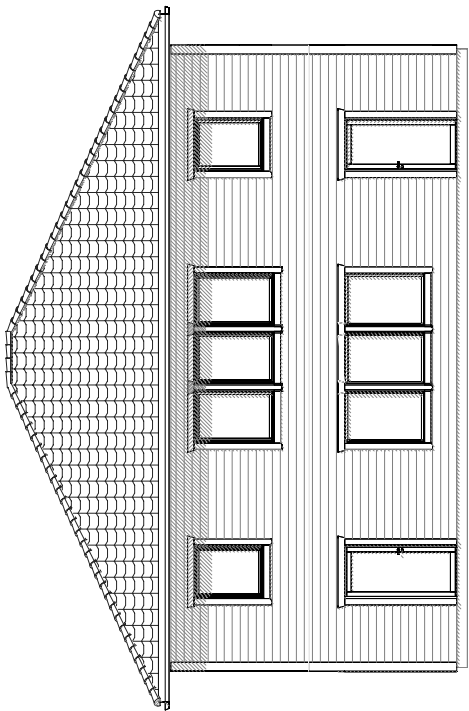

| BET | ANT | ÄNDRINGEN AVSER | DATUM | SIGN |
|-----|-----|-----------------|-------|------|
|-----|-----|-----------------|-------|------|

FÖRSLAGSHANDLING



UPPDRAG NR/RITN. NR RITKONSTRÄV

HANDLÄGGARE


2014-10 HF

DATUM ANSVARIG

2016-02-03

Fasader

SKALA 1:100

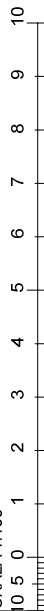

SKALA

1:100

NUMMER

A-40-1-004

BET