

FÖRESKRIFTER

- ALLA MÅTT I MM OM INGET ANNAT ANGES

OBS! Material och inredning som ingår i avtalet specificeras i leveransdeklarationen eller avropsdeklarationen.

Denna ritning är Mälarvillans egendom och får ej utan vårt medgivande kopieras, föresivas eller användas på annat sätt.

BET	ANT	ÄNDRINGEN AVSER	DATUM	SIGN
-----	-----	-----------------	-------	------

FÖRSLAGSHANDLING




UPPDRAG NR/RITN. NR 2014-100	RIT/KONSTR AV SS	HANDLÄGGARE
DATUM 2017-01-25	ANSVARIG	


Plan vån. 1 & 2 / Sektion




SKALA 1:100	NUMMER A-40-1-001	BET
----------------	----------------------	-----

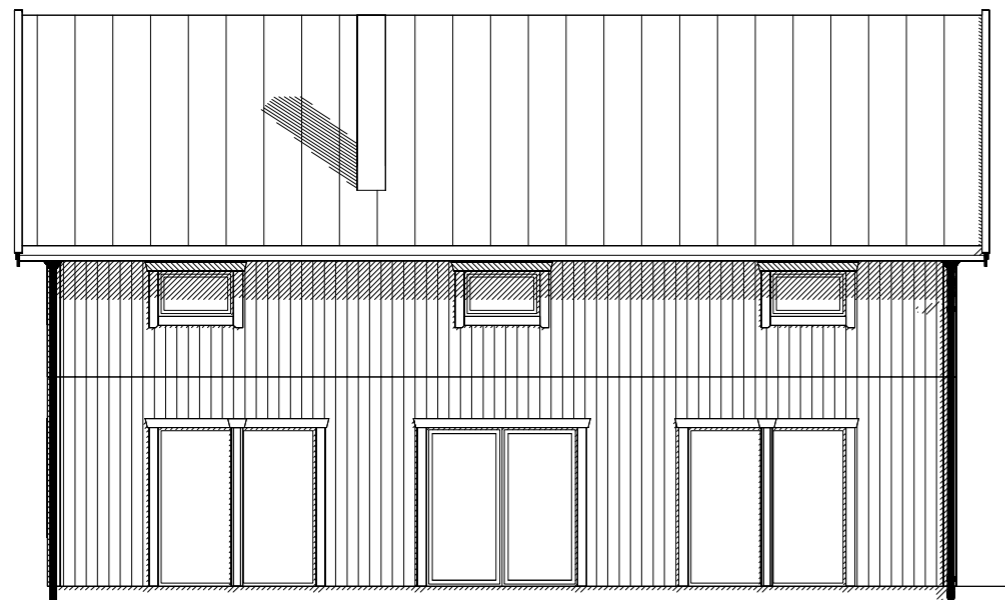


FASAD 1

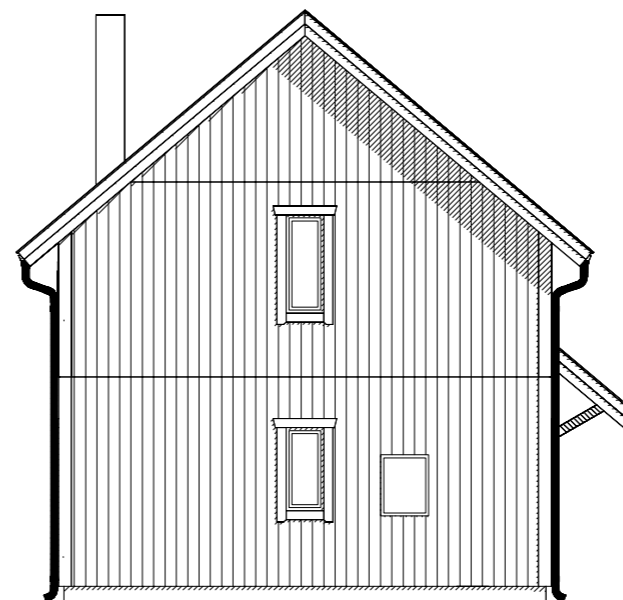

FASAD 2

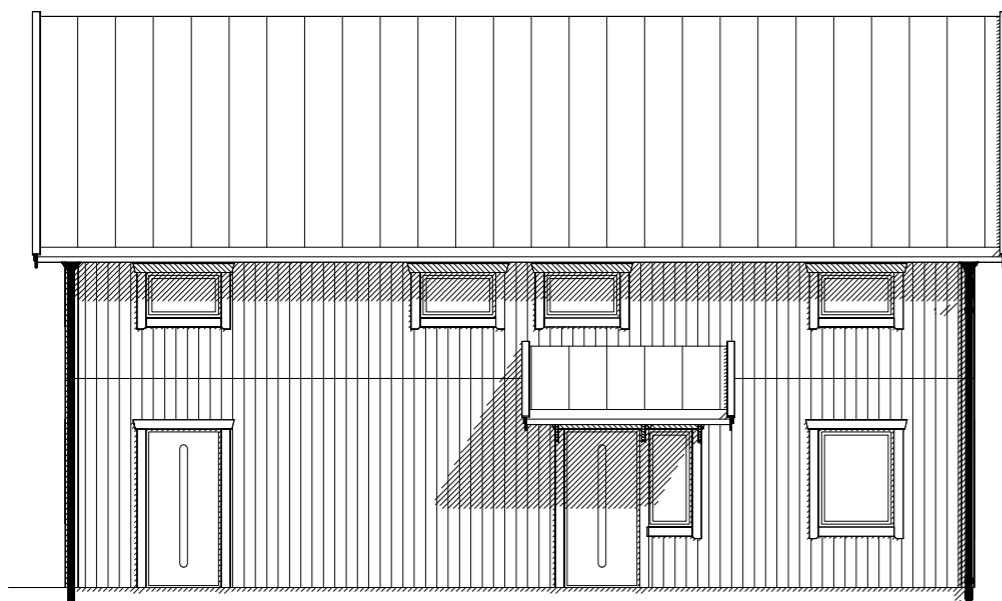

FASAD 3

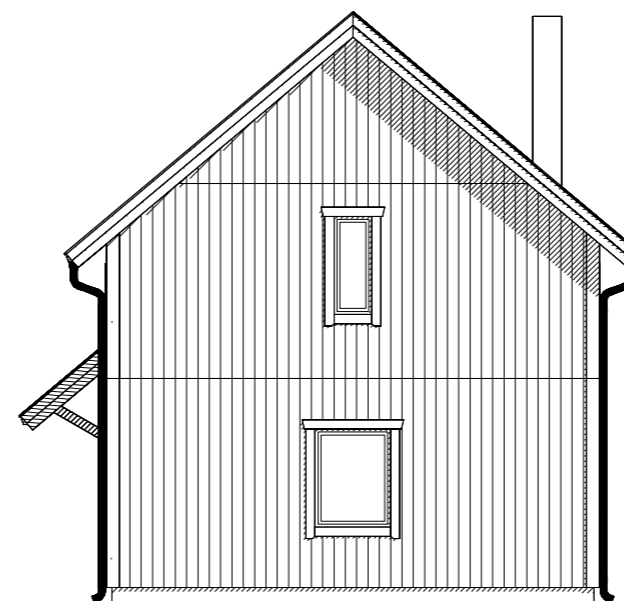

FASAD 4

FÖRESKRIFTER

- ALLA MÅTT I MM OM INGET ANNAT ANGES

OBS! Material och inredning som ingår i avtalet specificeras i leveransdeklarationen eller avropsdeklarationen.

Denna ritning är Mälarevillans egendom och får ej utan vårt medgivande kopieras, föredras eller användas på annat sätt.

BET	ANT	ÄNDRINGEN AVSER	DATUM	SIGN
-----	-----	-----------------	-------	------

FÖRSLAGSHANDLING






UPPDRAG NR/RITN. NR	RIT/KONSTR AV	HANDLÄGGARE
2014-100	SS	
DATUM	ANSVARIG	
2017-01-25		

Fasader

SKALA	NUMMER	BET
1:100	A-40-1-003	

SKALA 1:100



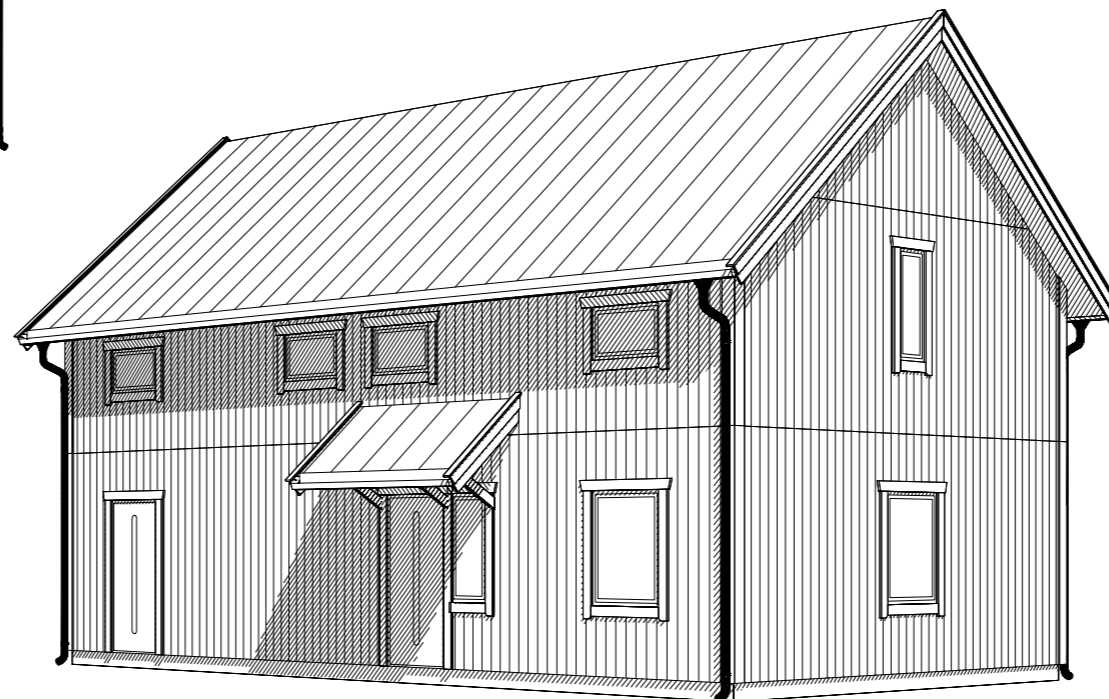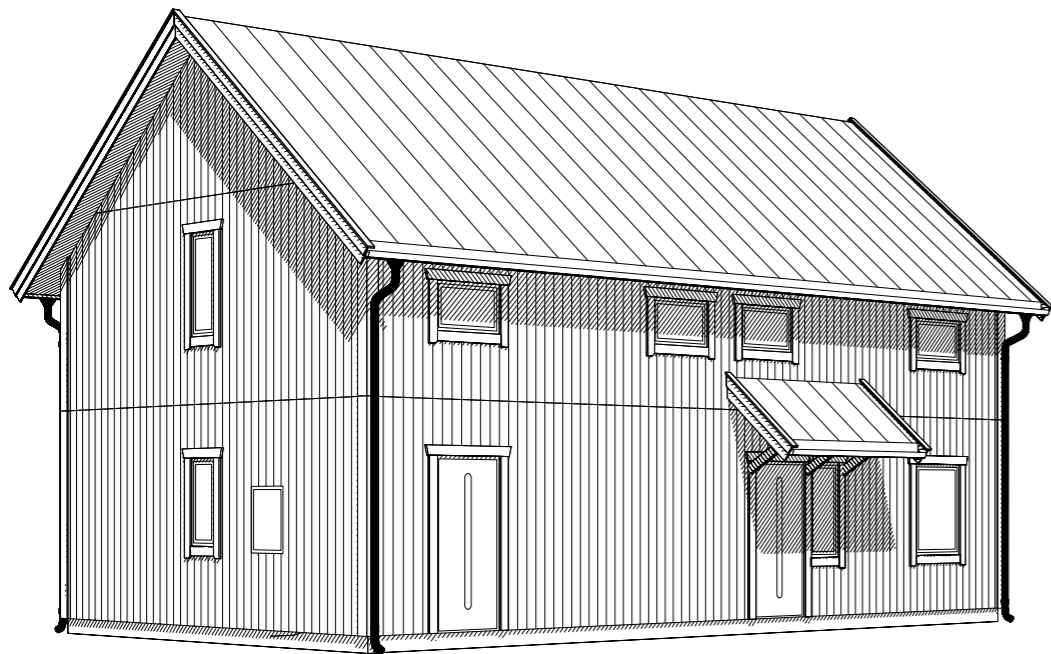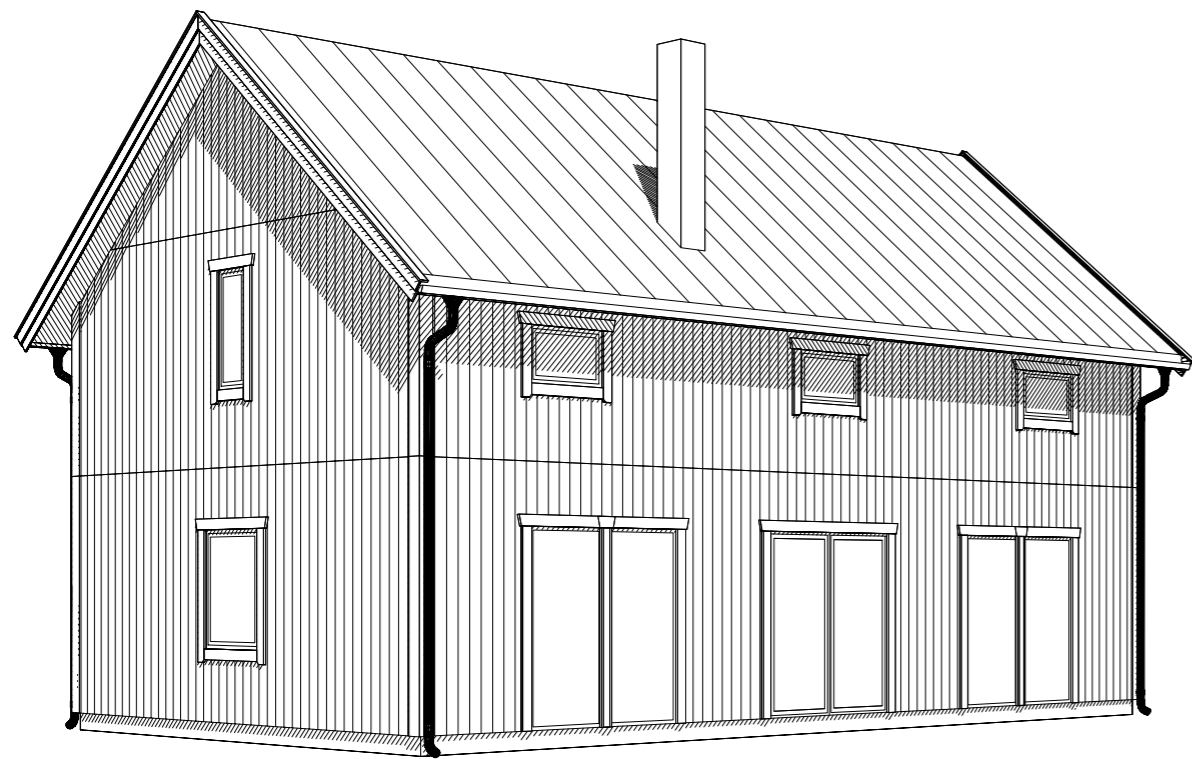

FÖRESKRIFTER

- ALLA MÅTT I MM OM INGET ANNAT ANGES

Denna ritning är Mälarevillans egendom och får ej utan vårt medgivande kopieras, föresivas eller användas på annat sätt.

BET	ANT	ÄNDRINGEN AVSER	DATUM	SIGN
-----	-----	-----------------	-------	------

FÖRSLAGSHANDLING



UPPDRAG NR/RITN. NR	RIT/KONSTR AV	HANDLÄGGARE
2014-100	SS	
DATUM	ANSVARIG	
2017-01-25		

Perspektiv

SKALA	NUMMER	BET
1:100	A-40-1-006	